



# ZMĚNA Č. 1 ÚP TUPADLY

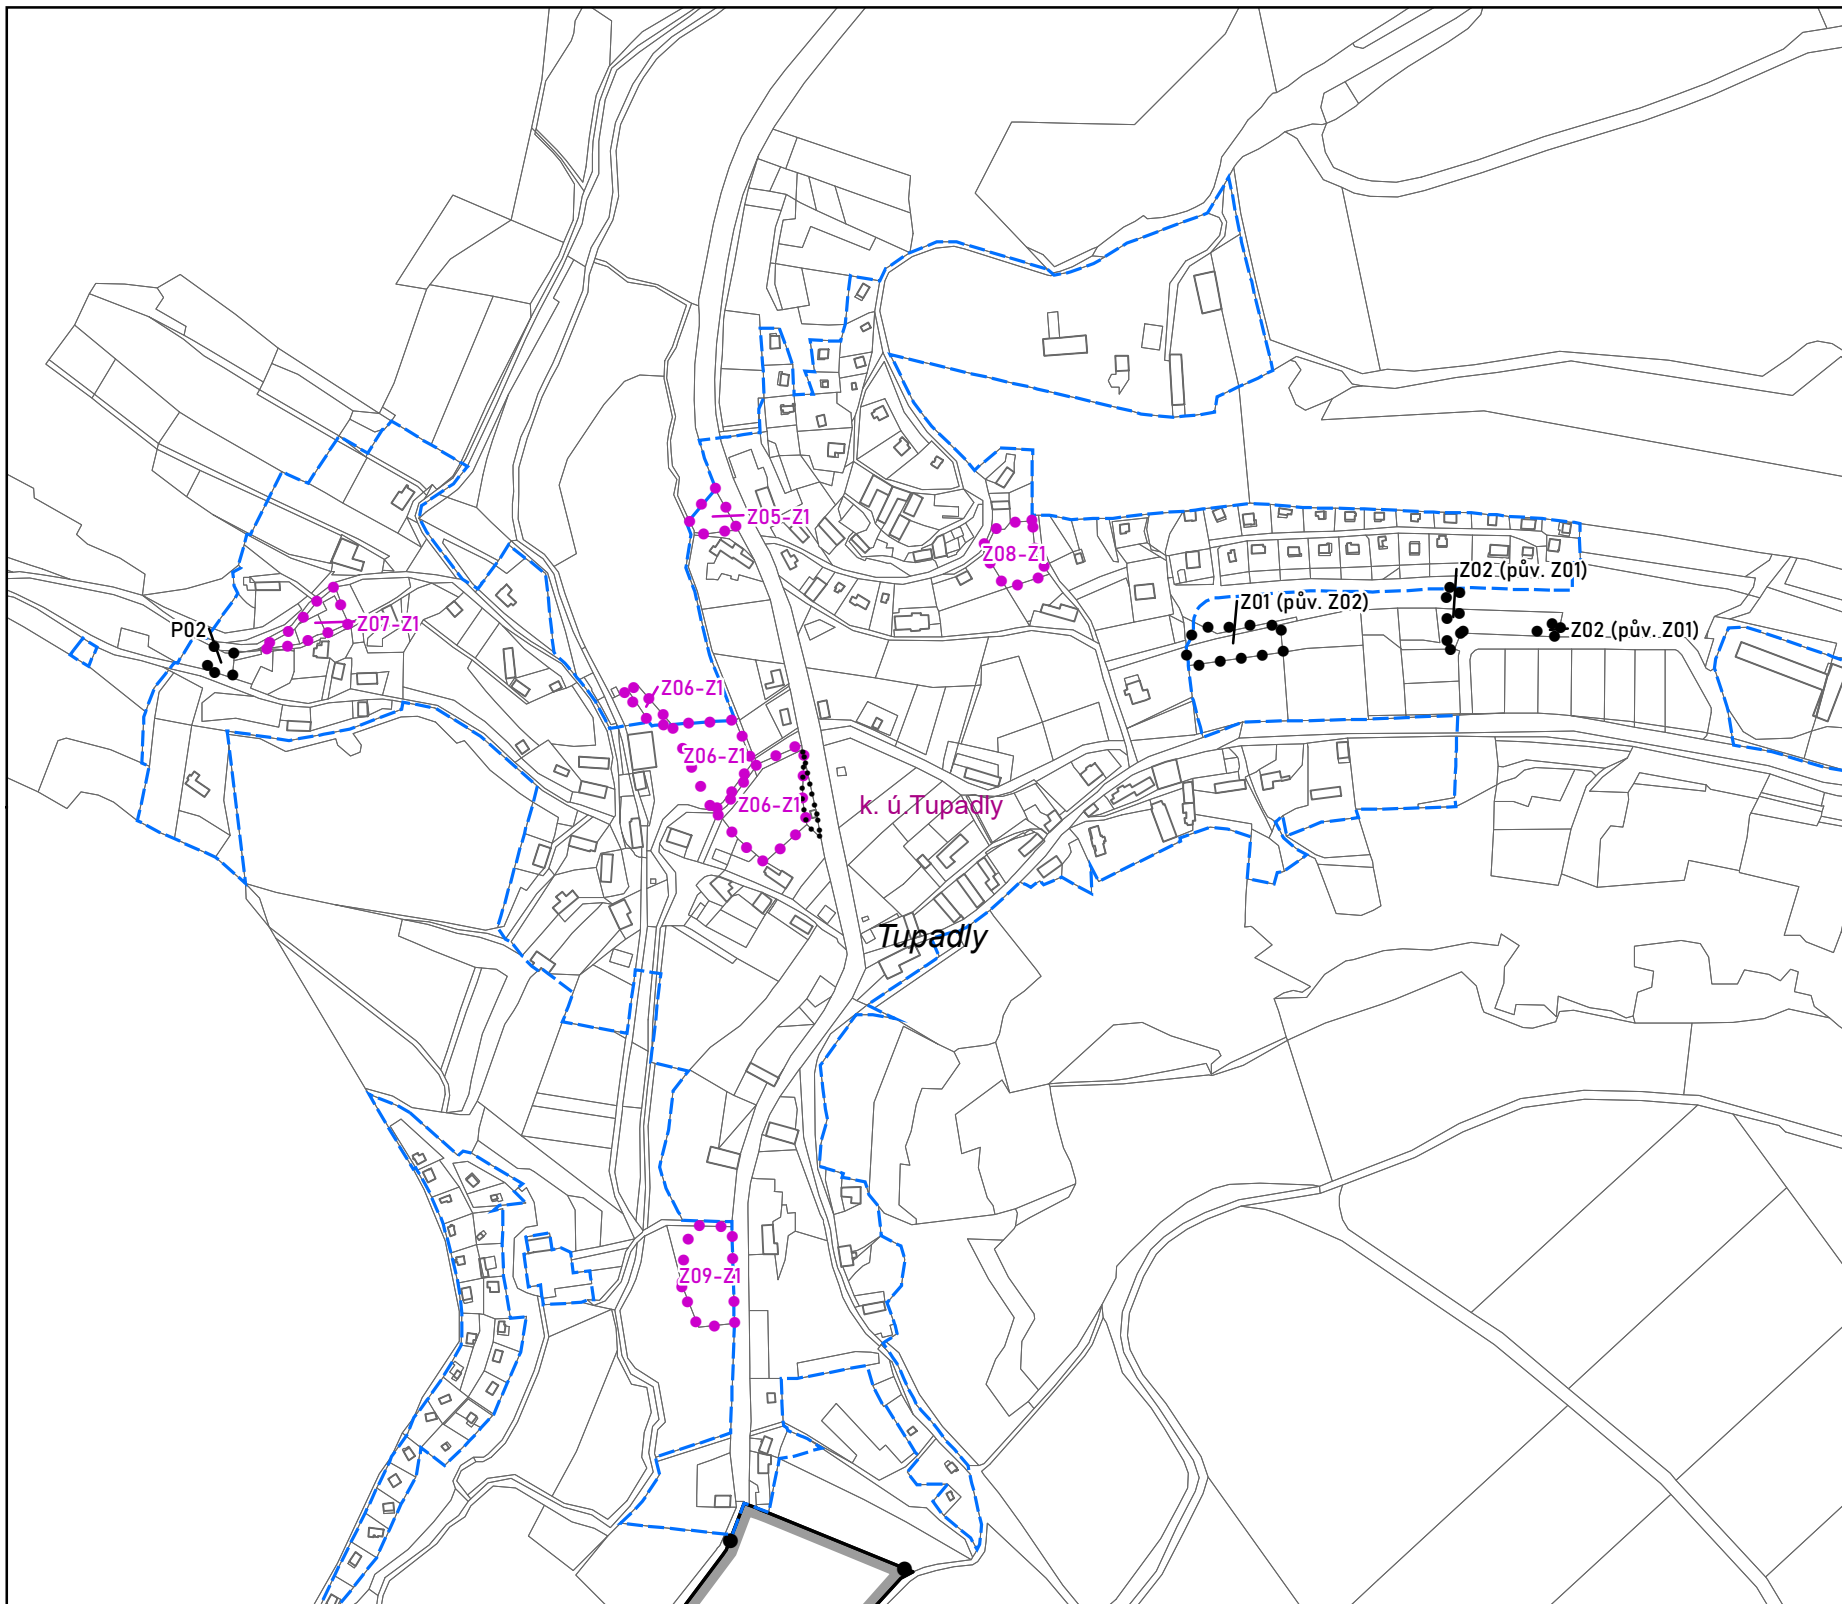

## Legenda

- Hranice řešeného území
- Hranice zastavěného území podle platného ÚP (informativně, nemění se)
- Plochy řešené ve změně č. 1 ÚP**
- Navržená zastavitelná plocha ve změně č. 1 ÚP
- Změna navrženého využití rozvojové plochy z ÚP
- Změna stávajícího využití podle současného stavu
- Mapový podklad**
- Hranice katastrálních území
- Hranice parcel a stavebních objektů

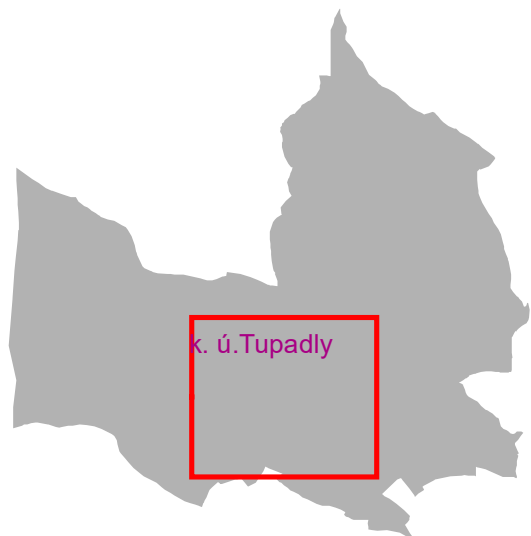

## ZÁZNAM O ÚČINNOSTI ZMĚNY Č. 1 ÚZEMNÍHO PLÁNU TUPADLY

správní orgán, který změnu územního plánu vydal    usnesením č.    datum nabytí účinnosti změny územního plánu

Zastupitelstvo obce Tupadly

oprávněná úřední osoba pořizovatele    podpis    otisk úředního razítka pořizovatele

Ing. Slavomír Vecko,  
referent rozvoje a tvorby územního plánu

Městský úřad Mělník  
Odbor výstavby, úsek rozvoje

## ZMĚNA Č. 1 ÚZEMNÍHO PLÁNU TUPADLY

číslo / název výkresu    formát    datum

Z1A VÝKRES ZÁKLADNÍHO ČLENĚNÍ ÚZEMÍ    A3    06/2023

objednatel    pořizovatel    zpracovatel    autorizační razítko

OBEC TUPADLY Tupadly 4 277 21 Liběchov Miloslava Šulová, starostka	MĚSTSKÝ ÚŘAD MĚLNÍK Odbor výstavby Náměstí Míru 51 276 01 Mělník	PETR KOLOUŠEK Bartošková 1411/20 140 00 Praha 4	
---	---	---	--

určený zastupitel: Milan Řepa	oprávněná úřední osoba: Ing. Slavomír Vecko	zpracovatelský tým: Mgr. Petr Koloušek ve spolupráci s: Ing. arch. Milan Salaba, autorizovaný architekt (č. aut. ČKA 1467)
----------------------------------	--	---

1: 5 000    0    500 m       souřadnice S-JTSK