
SITUACE

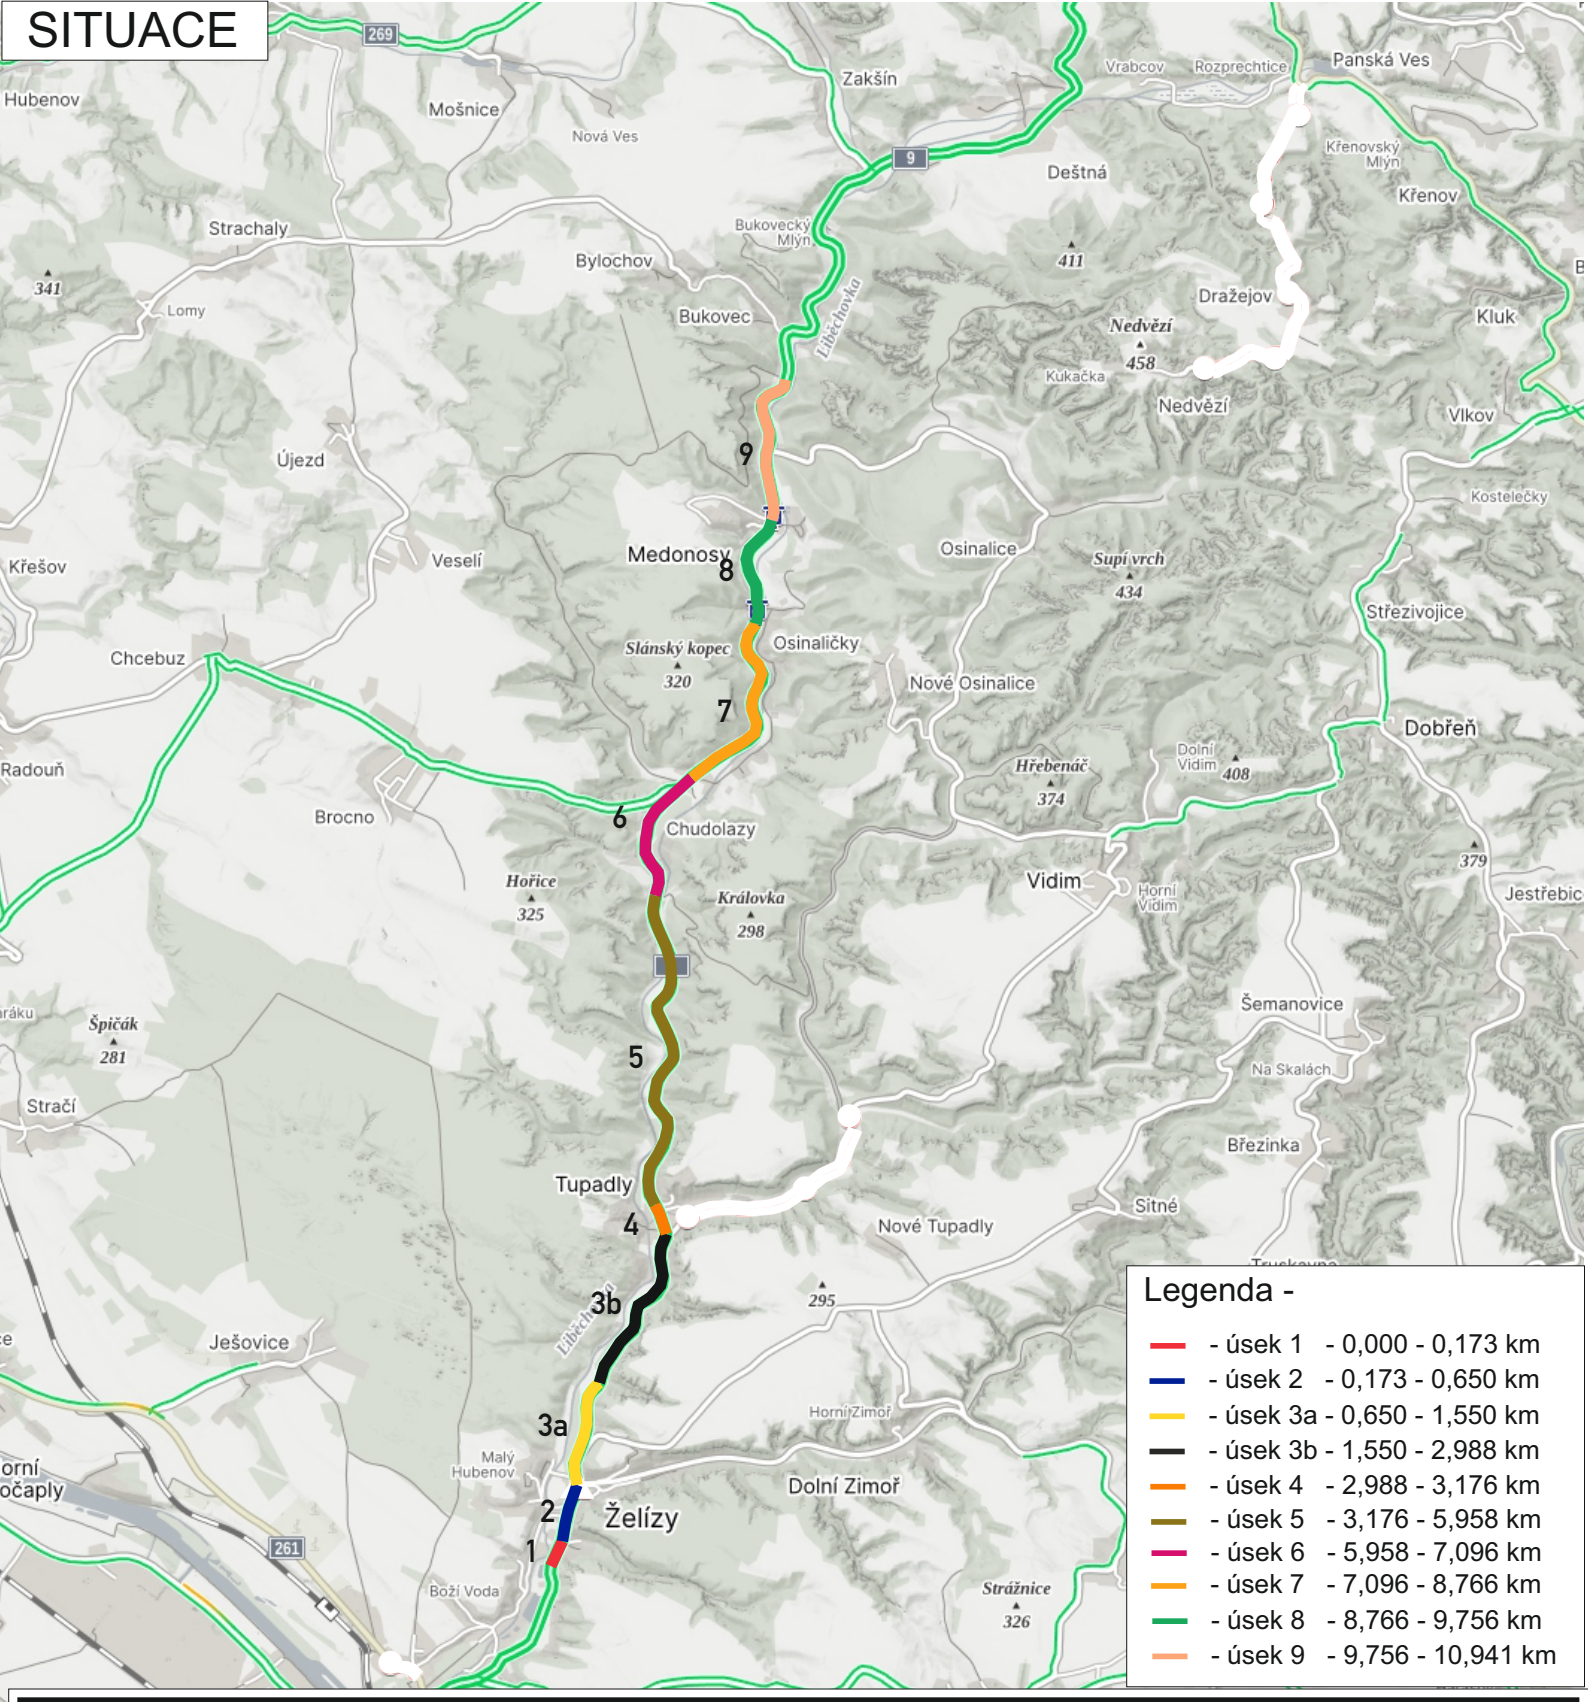

Legenda -

- úsek 1 - 0,000 - 0,173 km
- úsek 2 - 0,173 - 0,650 km
- úsek 3a - 0,650 - 1,550 km
- úsek 3b - 1,550 - 2,988 km
- úsek 4 - 2,988 - 3,176 km
- úsek 5 - 3,176 - 5,958 km
- úsek 6 - 5,958 - 7,096 km
- úsek 7 - 7,096 - 8,766 km
- úsek 8 - 8,766 - 9,756 km
- úsek 9 - 9,756 - 10,941 km

ŽELÍZY - HRANICE KRAJE - SILNICE I/9

ZHOTOVITEL: SaM silnice a mosty a.s.
Máchova 1129/6, 470 11 Česká Lípa
IČO - 25018094
kontakt - Michal UHLÍŘ tel. 602 543 139

NÁZEV STAVBY:

OPRAVA KOMUNIKACE A ODVODNĚNÍ

PROJEKT: PŘECHODNÉ DOPRAVNÍ ZNAČENÍ - SITUACE

Datum začátku stavby: 2025

Datum ukončení stavby: 2025

POLICIE ČR, dopravní inspektorát
Komunkační inženýr schválil dne:


Vlastník komunikace:
Schválil dne:

Datum vyhotovení projektu: 05 / 2025

NAVRHOVAL:
DOPRAVNÍ ZNAČENÍ MĚLNÍK s.r.o.
Petr Hodan 603481442
Libor Petřina 603481526
info@dzmelnik.cz

DOPRAVNÍ ZNAČENÍ MĚLNÍK s.r.o.
Truhlářská 998
Mělník 27601
Tel: 603481442; 603481526
Fax:315602034
E-mail info@dzmelnik.cz
www.dzmelnik.cz

SITUACE - ÚSEK 1 - LEVÁ + PRAVÁ STRANA
DOPRAVNÍ OPATŘENÍ DLE TP 66
MIMO OBEC DLE SCHÉMATU C/5
V OBCI DLE SCHÉMATU B/6

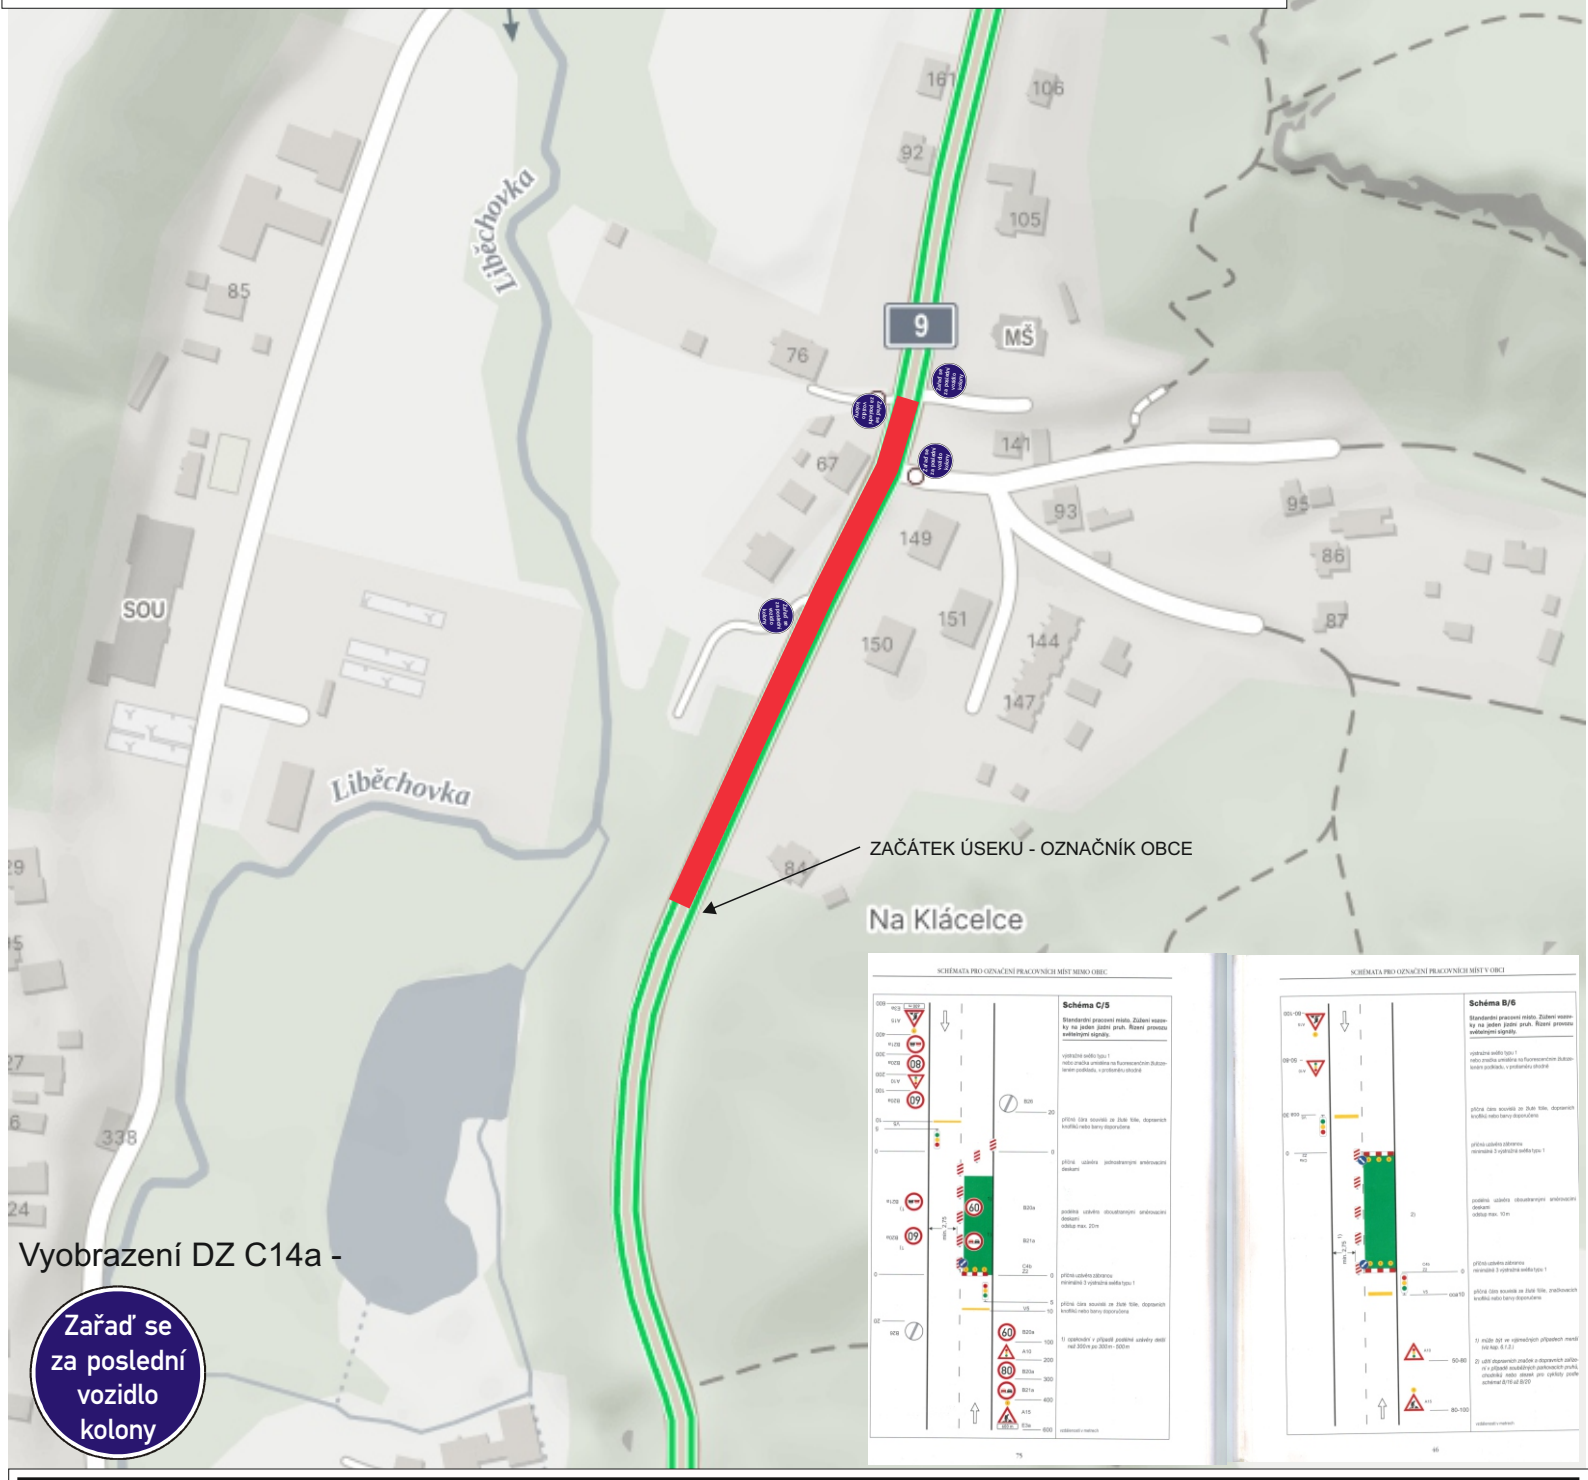

ŽELÍZY - HRANICE KRAJE - SILNICE I/9

ZHOTOVITEL: SaM silnice a mosty a.s.
Máchova 1129/6, 470 11 Česká Lípa
IČO - 25018094
kontakt - Michal UHLÍŘ tel. 602 543 139

NÁZEV STAVBY:
OPRAVA KOMUNIKACE A ODVODNĚNÍ

PROJEKT: *PŘECHODNÉ DOPRAVNÍ ZNAČENÍ - SITUACE*

Datum začátku stavby: *2025*

Datum ukončení stavby: *2025*

POLICIE ČR, dopravní inspektorát
Komunkační inženýr schválil dne:


Vlastník komunikace:
Schválil dne:

Datum vyhotovení projektu: *05 / 2025*

NAVRHOVAL:
DOPRAVNÍ ZNAČENÍ MĚLNÍK s.r.o.
Petr Hodan 603481442
Libor Petřina 603481526
info@dzmelnik.cz

DOPRAVNÍ ZNAČENÍ MĚLNÍK s.r.o.
Truhlářská 998
Mělník 27601
Tel: 603481442; 603481526
Fax:315602034
E-mail info@dzmelnik.cz
www.dzmelnik.cz

SITUACE - ÚSEK 2 - LEVÁ + PRAVÁ STRANA
DOPRAVNÍ OPATŘENÍ DLE TP 66
MIMO OBEC DLE SCHÉMATU C/5
V OBCI DLE SCHÉMATU B/6

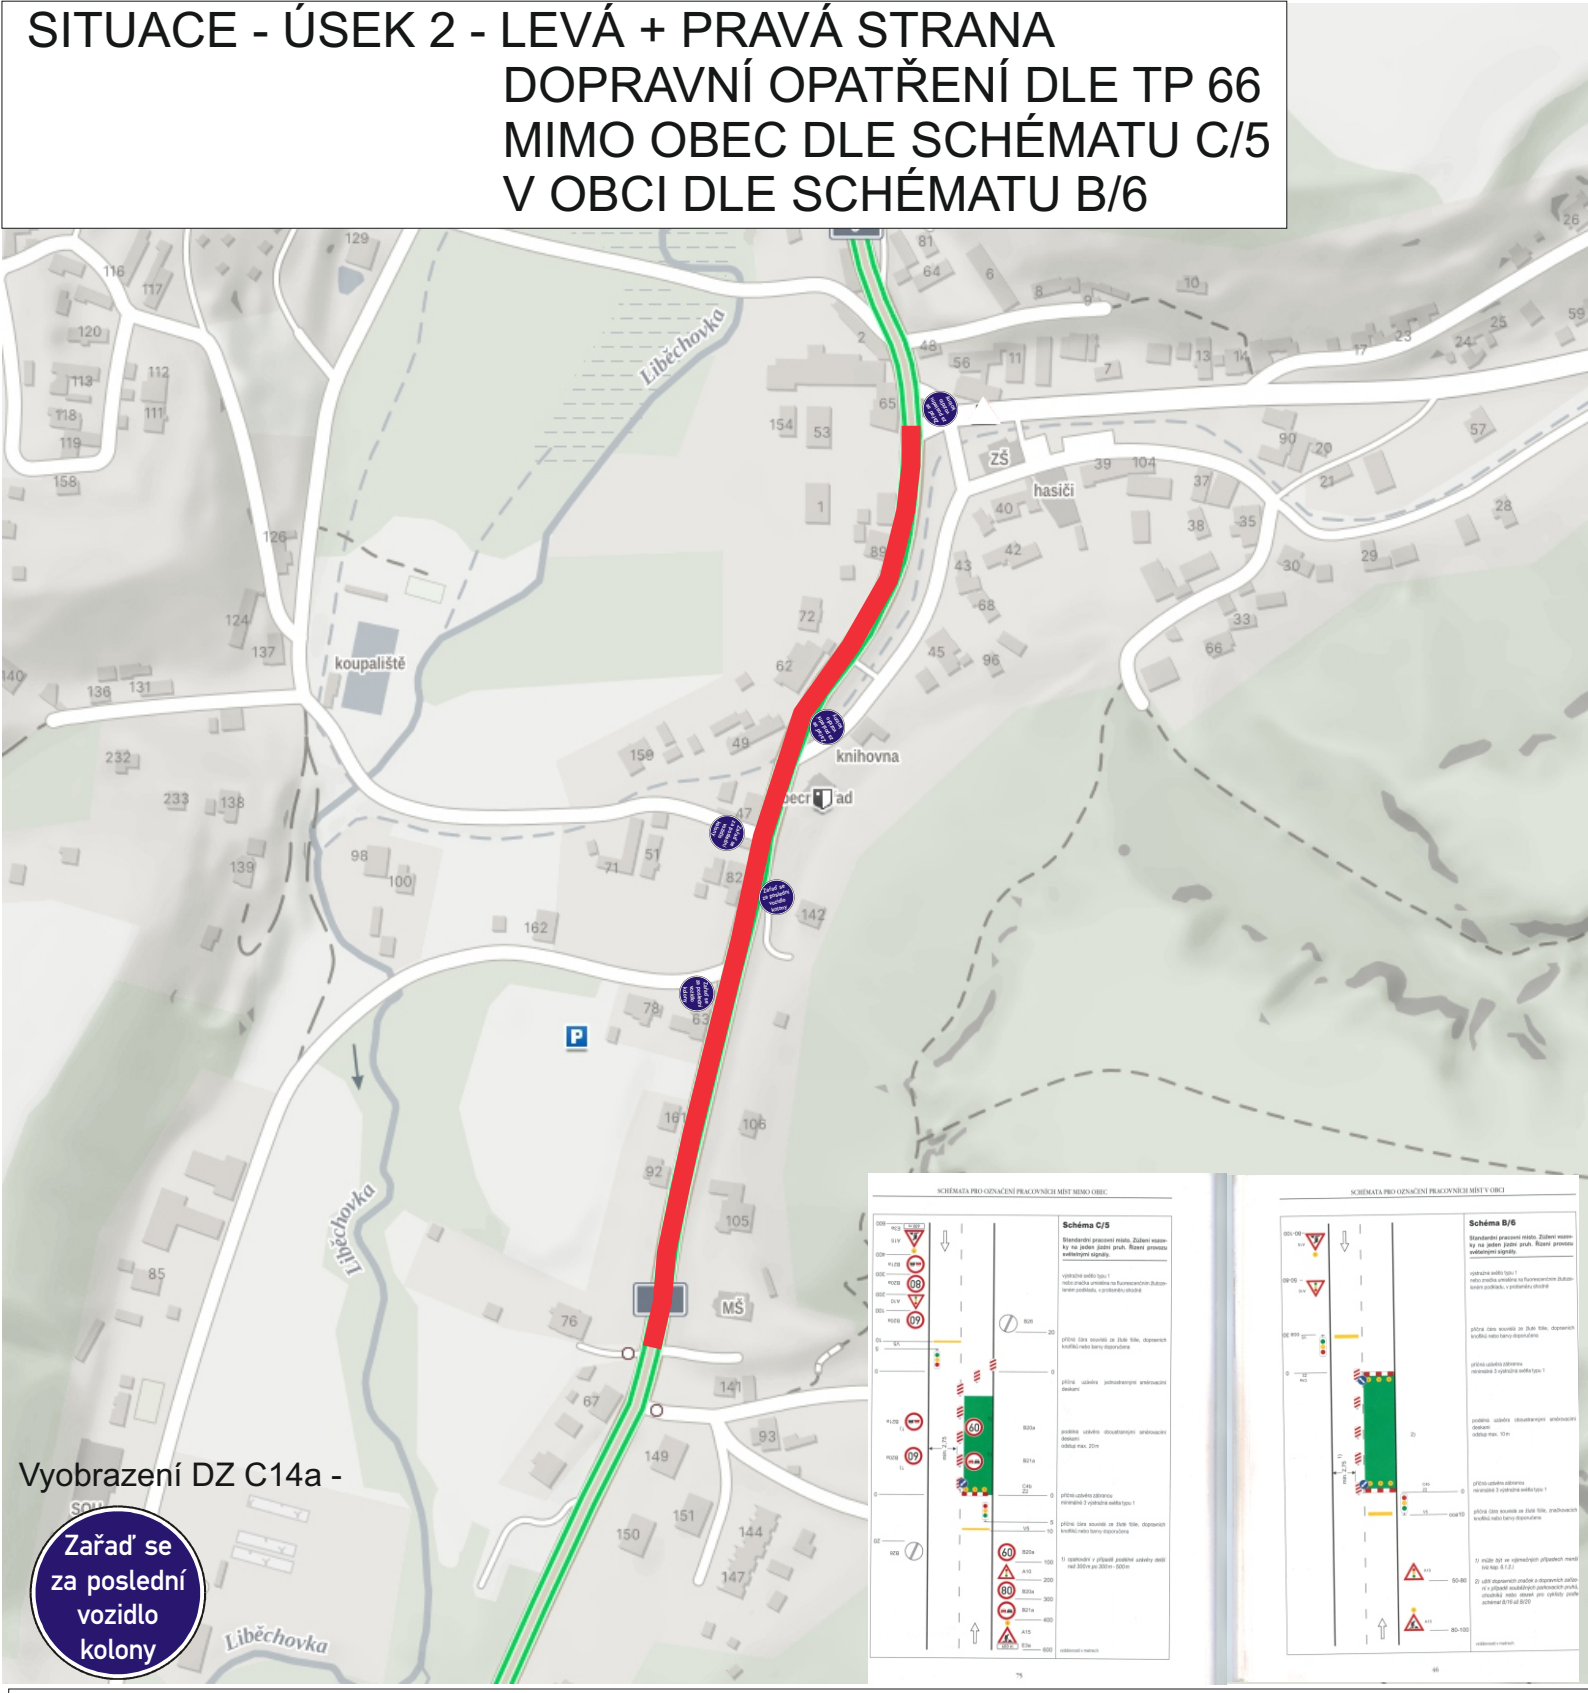

Vyobrazení DZ C14a -

ŽELÍZY - HRANICE KRAJE - SILNICE I/9

ZHOTOVITEL: SaM silnice a mosty a.s.
Máchova 1129/6, 470 11 Česká Lípa
IČO - 25018094
kontakt - Michal UHLÍŘ tel. 602 543 139

NÁZEV STAVBY:
OPRAVA KOMUNIKACE A ODVODNĚNÍ

PROJEKT: *PŘECHODNÉ DOPRAVNÍ ZNAČENÍ - SITUACE*

Datum začátku stavby: 2025

Datum ukončení stavby: 2025

POLICIE ČR, dopravní inspektorát
Komunkační inženýr schválil dne:


Vlastník komunikace:
Schválil dne:

Datum vyhotovení projektu: 05 / 2025

NAVRHOVAL:
DOPRAVNÍ ZNAČENÍ MĚLNÍK s.r.o.
Petr Hodan 603481442
Libor Petřina 603481526
info@dzmelnik.cz

DOPRAVNÍ ZNAČENÍ MĚLNÍK s.r.o.
Truhlářská 998
Mělník 27601
Tel: 603481442; 603481526
Fax:315602034
E-mail info@dzmelnik.cz
www.dzmelnik.cz

SITUACE - ÚSEK 3a - LEVÁ + PRAVÁ STRANA
DOPRAVNÍ OPATŘENÍ DLE TP 66
MIMO OBEC DLE SCHÉMATU C/5
V OBCI DLE SCHÉMATU B/6

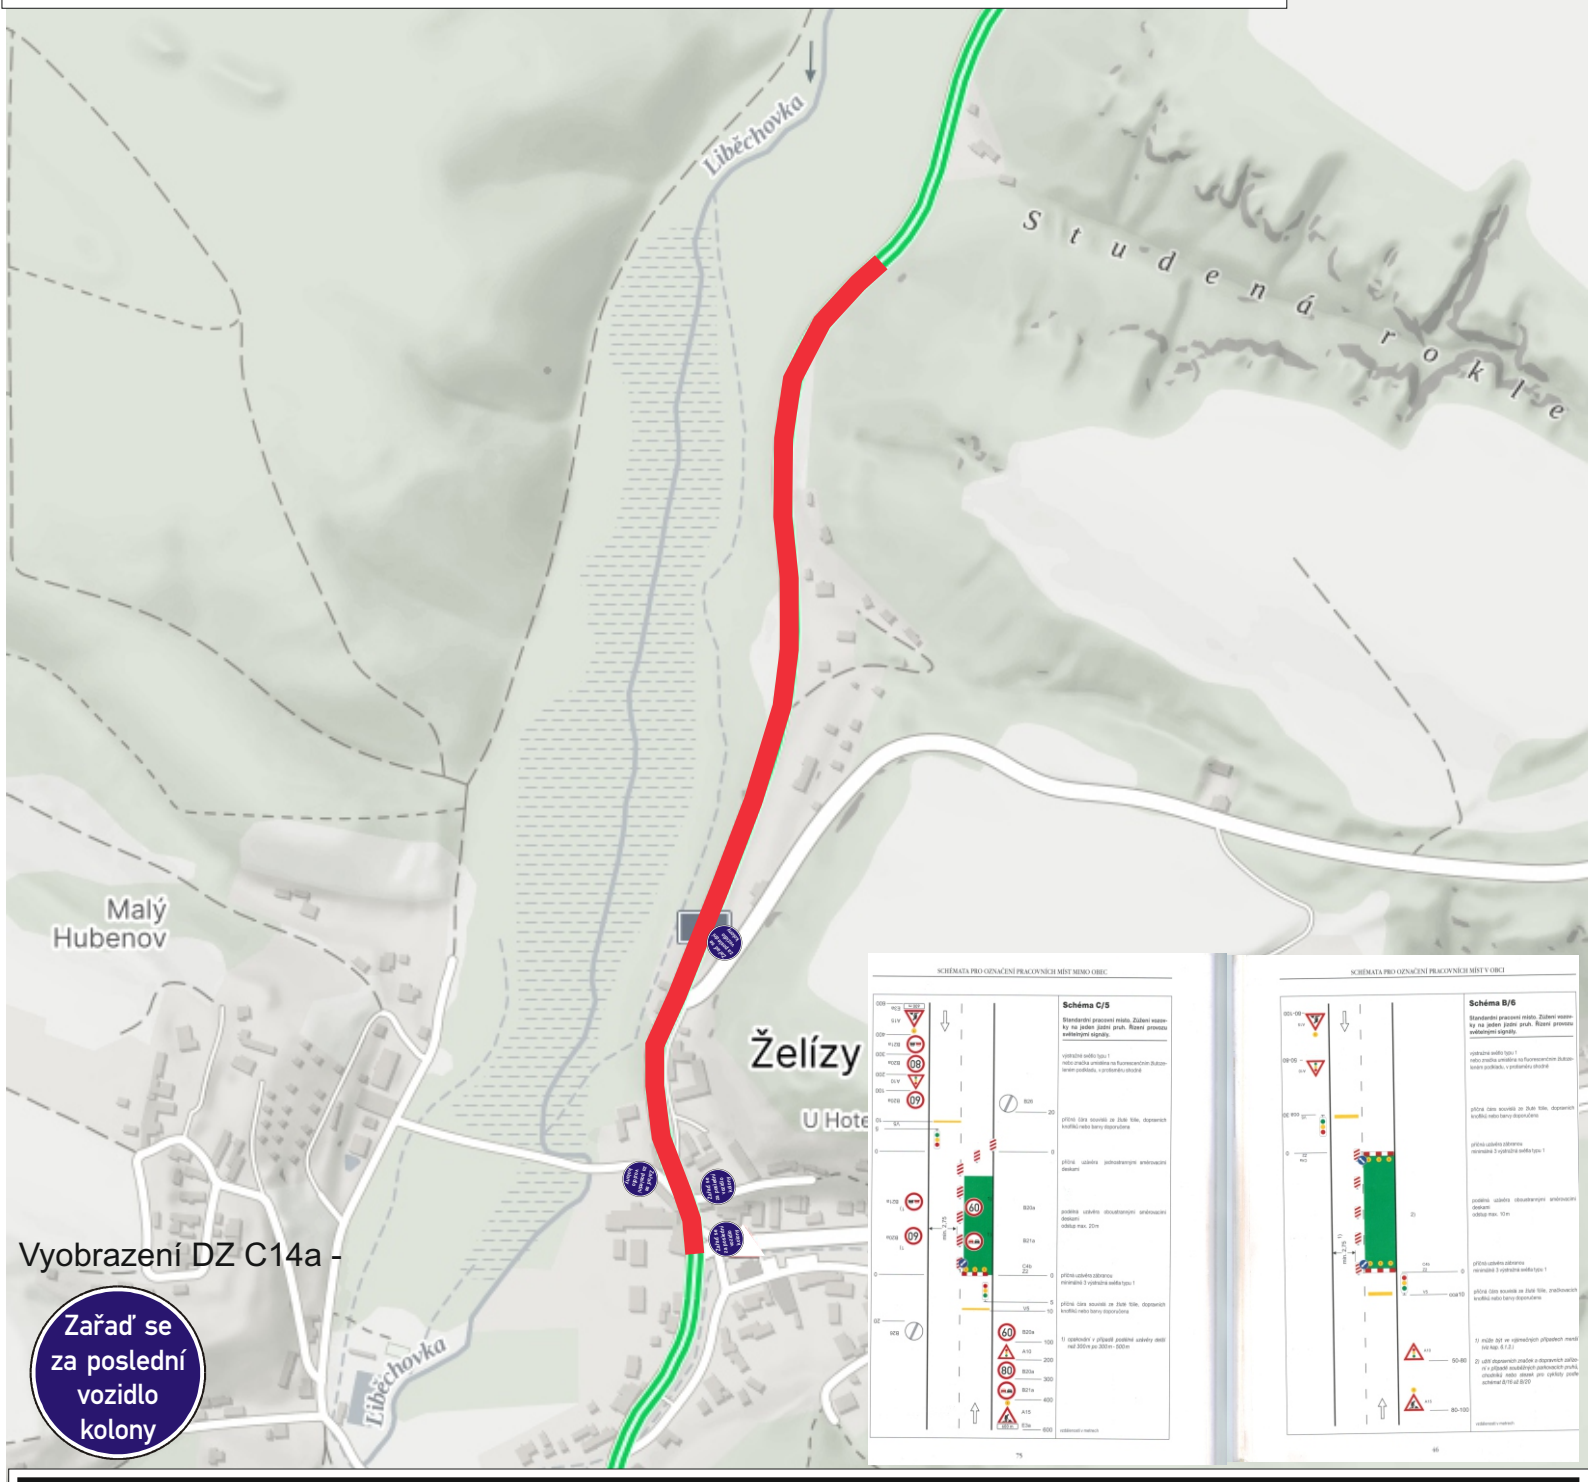

ŽELÍZY - HRANICE KRAJE - SILNICE I/9

ZHOTOVITEL: SaM silnice a mosty a.s.
Máchova 1129/6, 470 11 Česká Lípa
IČO - 25018094
kontakt - Michal UHLÍŘ tel. 602 543 139

NÁZEV STAVBY:
OPRAVA KOMUNIKACE A ODVODNĚNÍ

PROJEKT: *PŘECHODNÉ DOPRAVNÍ ZNAČENÍ - SITUACE*

Datum začátku stavby: 2025

Datum ukončení stavby: 2025

POLICIE ČR, dopravní inspektorát
Komunkační inženýr schválil dne:

Vlastník komunikace:
Schválil dne:

Datum vyhotovení projektu: 05 / 2025

NAVRHOVAL:
DOPRAVNÍ ZNAČENÍ MĚLNÍK s.r.o.
Petr Hodan 603481442
Libor Petřina 603481526
info@dzmelnik.cz

DOPRAVNÍ ZNAČENÍ MĚLNÍK s.r.o.
Truhlářská 998
Mělník 27601
Tel: 603481442; 603481526
Fax:315602034
E-mail info@dzmelnik.cz
www.dzmelnik.cz

SITUACE - ÚSEK 3b - LEVÁ + PRAVÁ STRANA
DOPRAVNÍ OPATŘENÍ DLE TP 66
MIMO OBEC DLE SCHÉMATU C/5
V OBCI DLE SCHÉMATU B/6



ŽELÍZY - HRANICE KRAJE - SILNICE I/9

ZHOTOVITEL: SaM silnice a mosty a.s.
Máchova 1129/6, 470 11 Česká Lípa
IČO - 25018094
kontakt - Michal UHLÍŘ tel. 602 543 139

NÁZEV STAVBY:
OPRAVA KOMUNIKACE A ODVODNĚNÍ

PROJEKT: *PŘECHODNÉ DOPRAVNÍ ZNAČENÍ - SITUACE*

Datum začátku stavby: 2025

Datum ukončení stavby: 2025

POLICIE ČR, dopravní inspektorát
Komunkační inženýr schválil dne:


Vlastník komunikace:
Schválil dne:

Datum vyhotovení projektu: 05 / 2025

NAVRHOVAL:
DOPRAVNÍ ZNAČENÍ MĚLNÍK s.r.o.
Petr Hodan 603481442
Libor Petřina 603481526
info@dzmelnik.cz

DOPRAVNÍ ZNAČENÍ MĚLNÍK s.r.o.
Truhlářská 998
Mělník 27601
Tel: 603481442; 603481526
Fax:315602034
E-mail info@dzmelnik.cz
www.dzmelnik.cz

SITUACE - ÚSEK 4 - LEVÁ + PRAVÁ STRANA
DOPRAVNÍ OPATŘENÍ DLE TP 66
MIMO OBEC DLE SCHÉMATU C/5
V OBCI DLE SCHÉMATU B/6

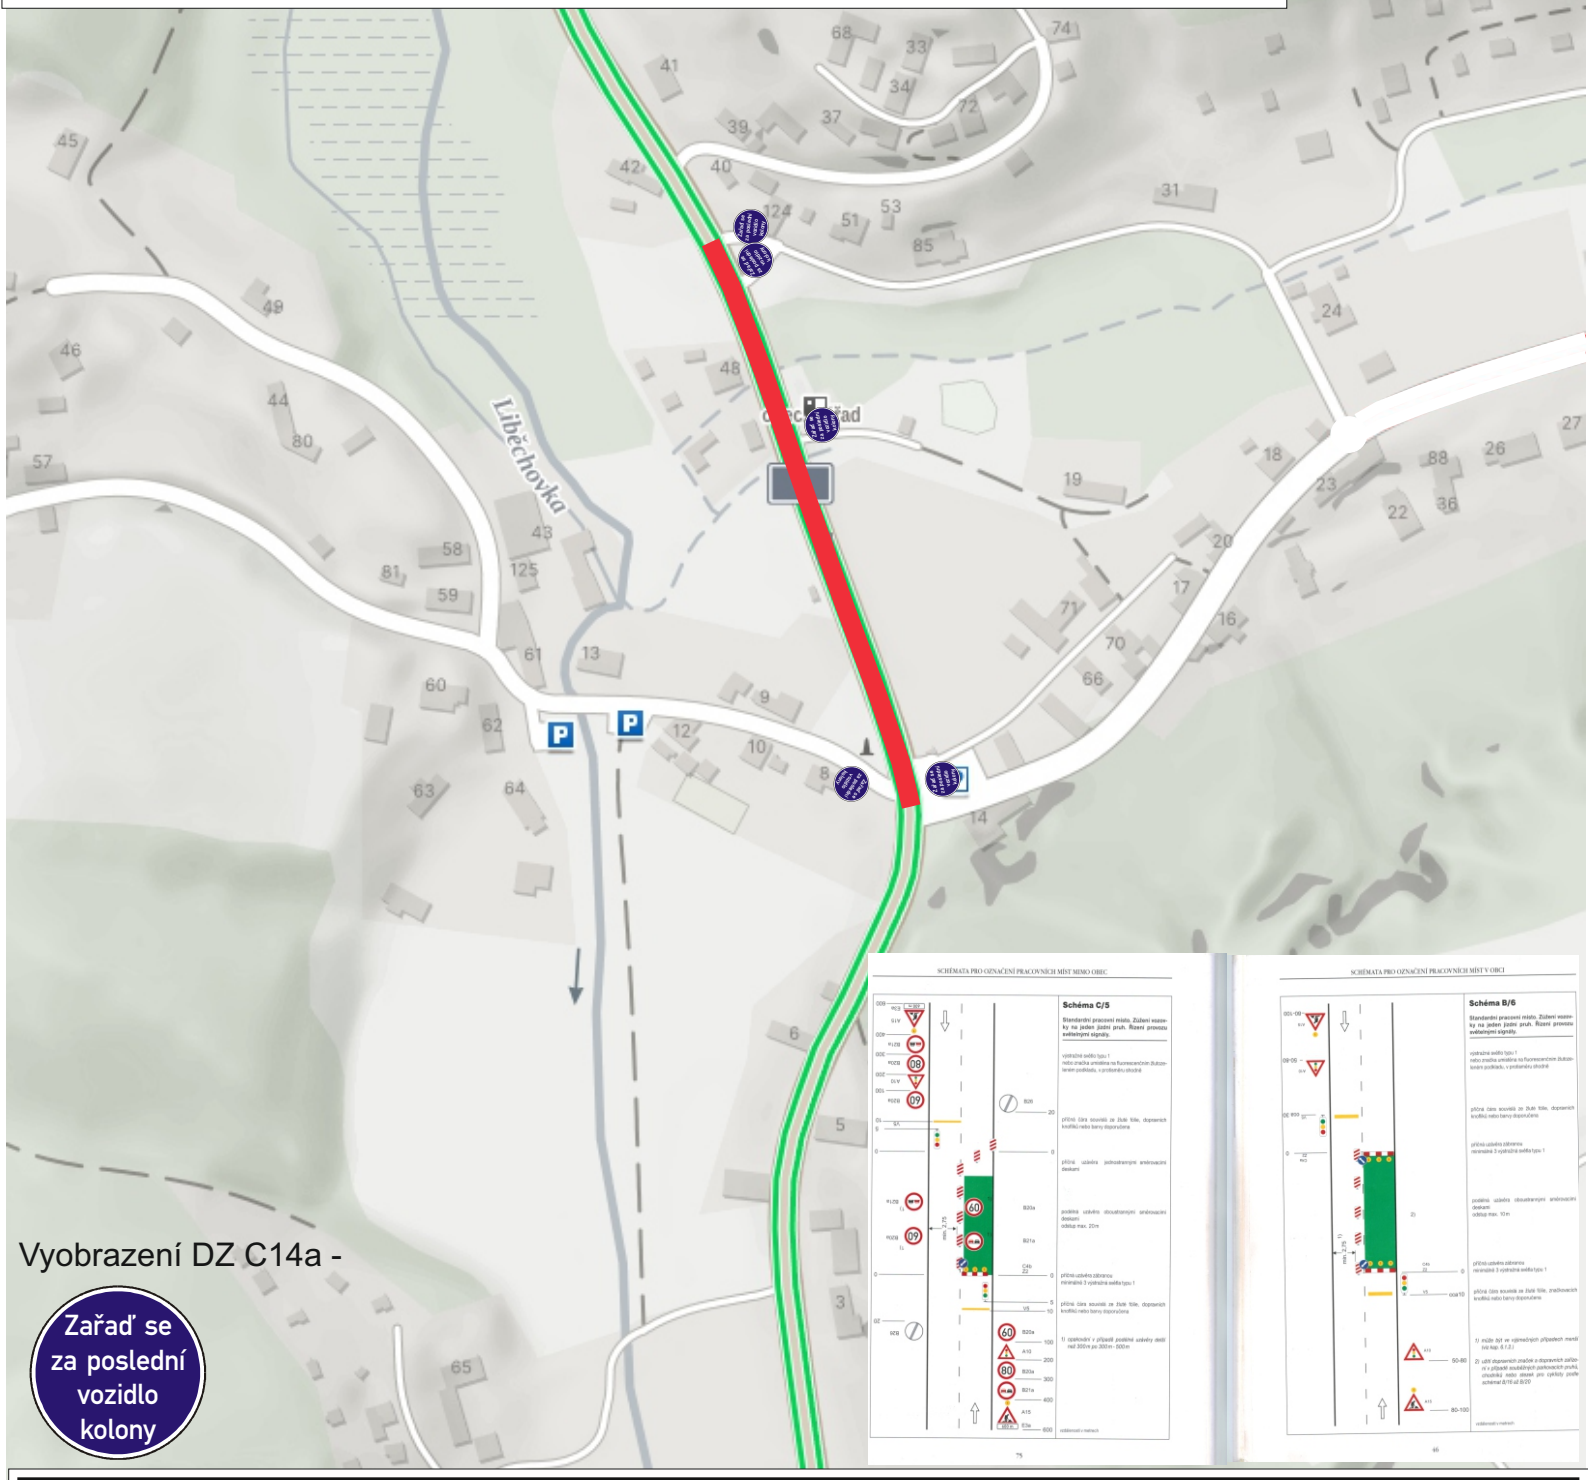

Vyobrazení DZ C14a -

ŽELÍZY - HRANICE KRAJE - SILNICE I/9

ZHOTOVITEL: SaM silnice a mosty a.s.
Máchova 1129/6, 470 11 Česká Lípa
IČO - 25018094
kontakt - Michal UHLÍŘ tel. 602 543 139

NÁZEV STAVBY:
OPRAVA KOMUNIKACE A ODVODNĚNÍ

PROJEKT: *PŘECHODNÉ DOPRAVNÍ ZNAČENÍ - SITUACE*

Datum začátku stavby: 2025

Datum ukončení stavby: 2025

POLICIE ČR, dopravní inspektorát
Komunkační inženýr schválil dne:


Vlastník komunikace:
Schválil dne:

Datum vyhotovení projektu: 05 / 2025

NAVRHOVAL:
DOPRAVNÍ ZNAČENÍ MĚLNÍK s.r.o.
Petr Hodan 603481442
Libor Petřina 603481526
info@dzmelnik.cz

DOPRAVNÍ ZNAČENÍ MĚLNÍK s.r.o.
Truhlářská 998
Mělník 27601
Tel: 603481442; 603481526
Fax:315602034
E-mail info@dzmelnik.cz
www.dzmelnik.cz

SITUACE - ÚSEK 5 - LEVÁ + PRAVÁ STRANA
DOPRAVNÍ OPATŘENÍ DLE TP 66
MIMO OBEC DLE SCHÉMATU C/5
V OBCI DLE SCHÉMATU B/6

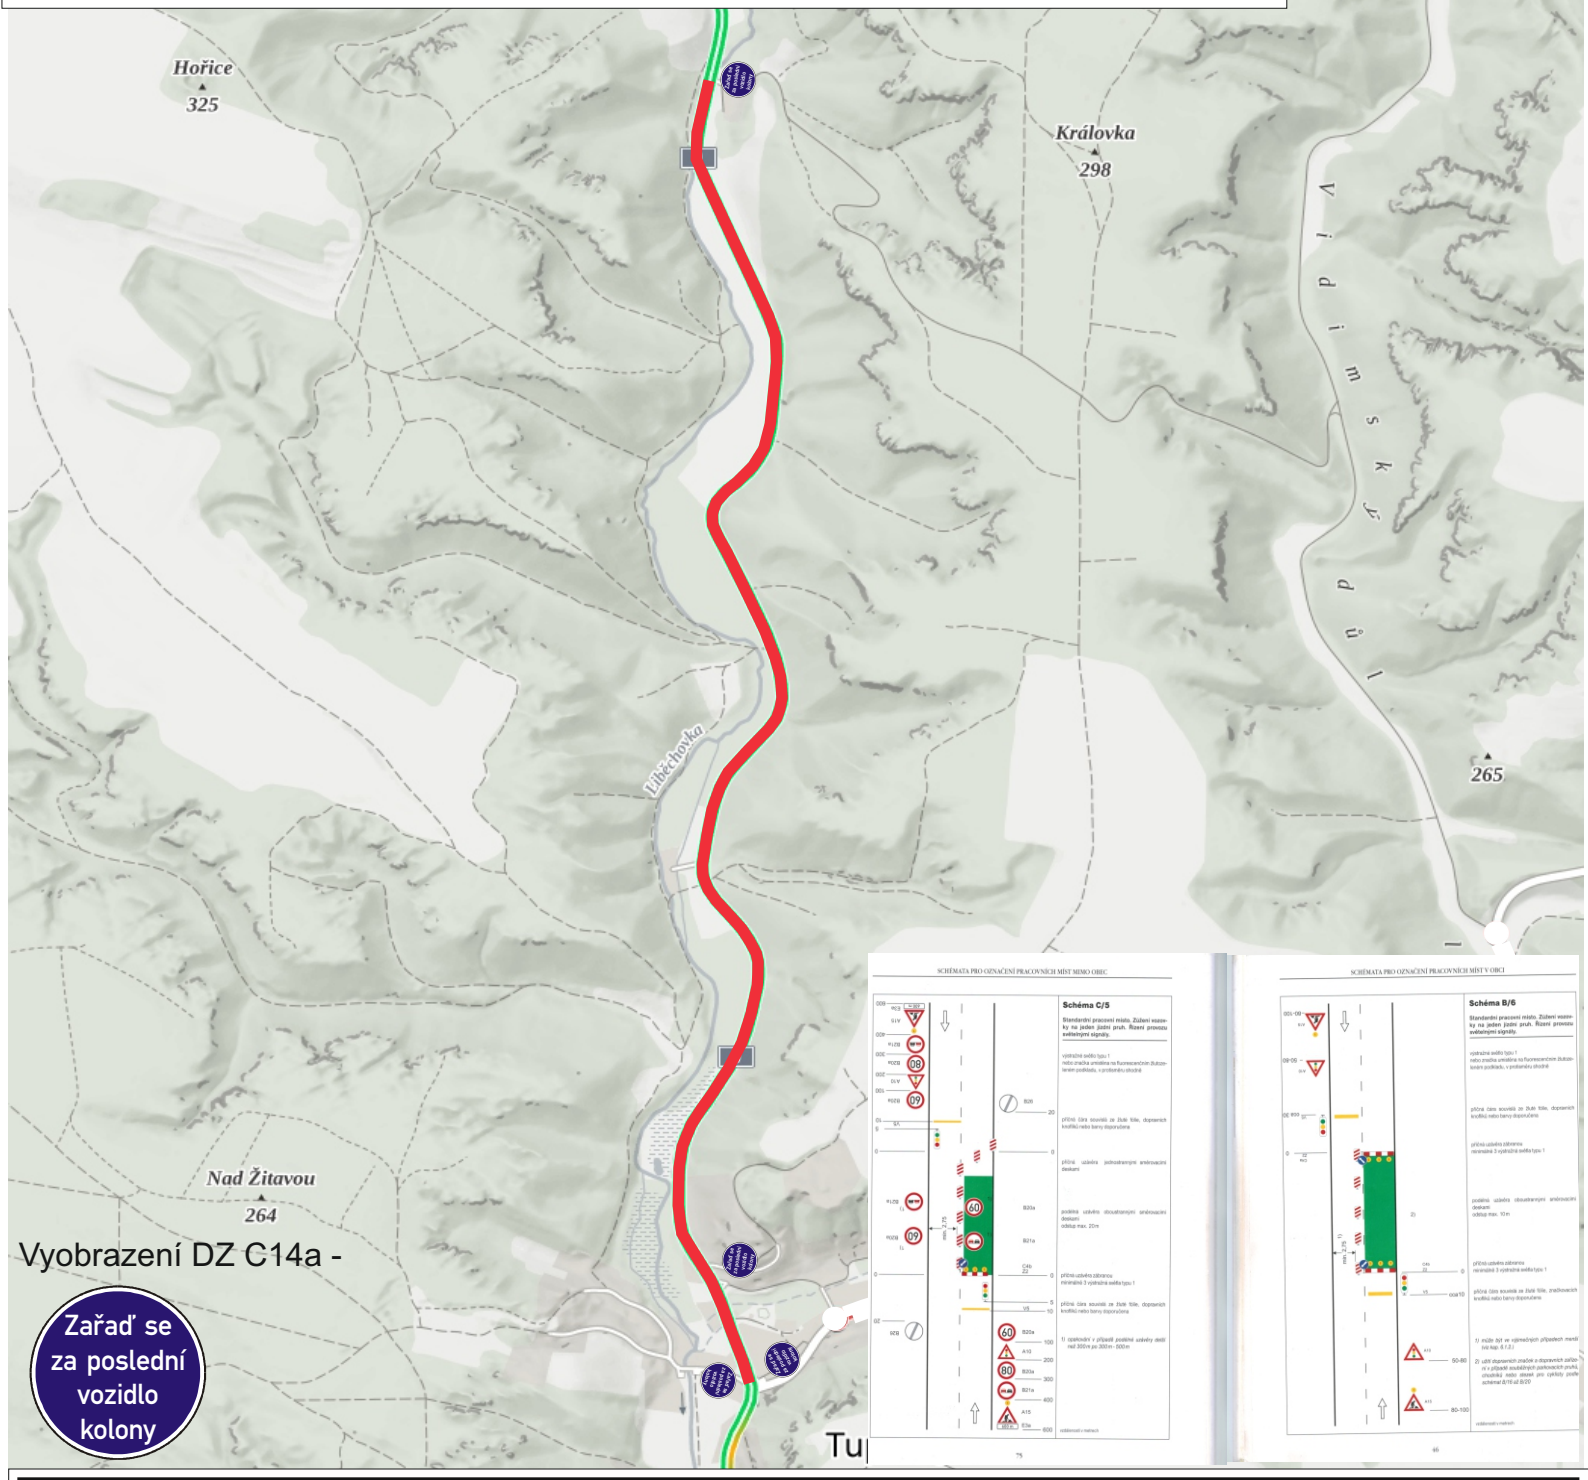

ŽELÍZY - HRANICE KRAJE - SILNICE I/9

ZHOTOVITEL: SaM silnice a mosty a.s.
Máchova 1129/6, 470 11 Česká Lípa
IČO - 25018094
kontakt - Michal UHLÍŘ tel. 602 543 139

NÁZEV STAVBY:
OPRAVA KOMUNIKACE A ODVODNĚNÍ

PROJEKT: *PŘECHODNÉ DOPRAVNÍ ZNAČENÍ - SITUACE*

Datum začátku stavby: 2025

Datum ukončení stavby: 2025

POLICIE ČR, dopravní inspektorát
Komunkační inženýr schválil dne:


Vlastník komunikace:
Schválil dne:

Datum vyhotovení projektu: 05 / 2025

NAVRHOVAL:
DOPRAVNÍ ZNAČENÍ MĚLNÍK s.r.o.
Petr Hodan 603481442
Libor Petřina 603481526
info@dzmelnik.cz

DOPRAVNÍ ZNAČENÍ MĚLNÍK s.r.o.
Truhlářská 998
Mělník 27601
Tel: 603481442; 603481526
Fax:315602034
E-mail info@dzmelnik.cz
www.dzmelnik.cz

SITUACE - ÚSEK 6 - LEVÁ + PRAVÁ STRANA
DOPRAVNÍ OPATŘENÍ DLE TP 66
MIMO OBEC DLE SCHÉMATU C/5
V OBCI DLE SCHÉMATU B/6

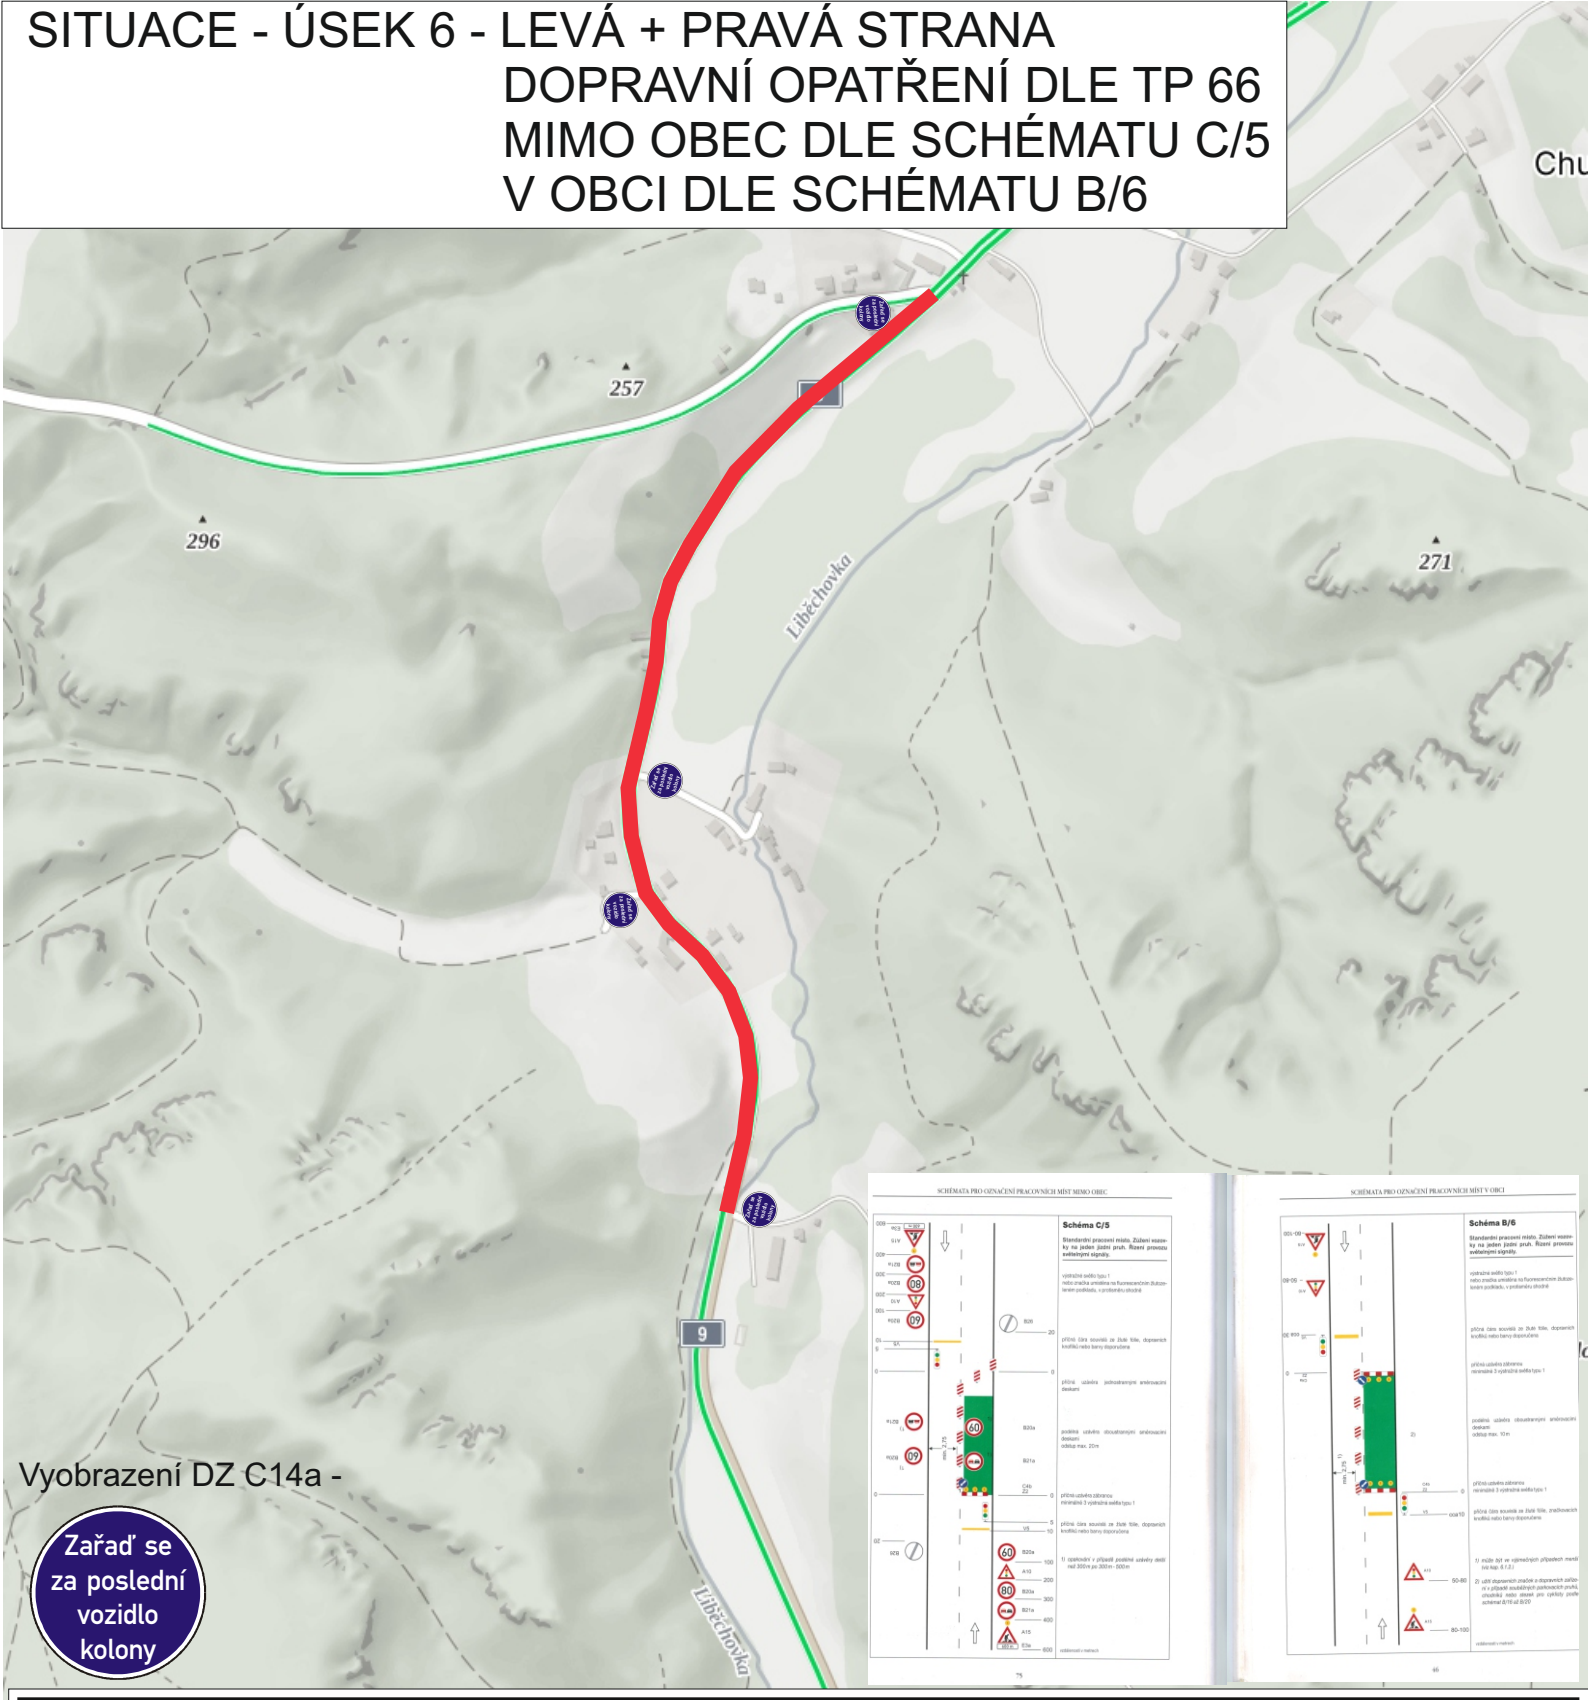

Vyobrazení DZ C14a -

ŽELÍZY - HRANICE KRAJE - SILNICE I/9

ZHOTOVITEL: SaM silnice a mosty a.s.
Máchova 1129/6, 470 11 Česká Lípa
IČO - 25018094
kontakt - Michal UHLÍŘ tel. 602 543 139

NÁZEV STAVBY:
OPRAVA KOMUNIKACE A ODVODNĚNÍ

PROJEKT: *PŘECHODNÉ DOPRAVNÍ ZNAČENÍ - SITUACE*

Datum začátku stavby: *2025*

Datum ukončení stavby: *2025*

POLICIE ČR, dopravní inspektorát
Komunkační inženýr schválil dne:


Vlastník komunikace:
Schválil dne:

Datum vyhotovení projektu: *05 / 2025*

NAVRHOVAL:
DOPRAVNÍ ZNAČENÍ MĚLNÍK s.r.o.
Petr Hodan 603481442
Libor Petřina 603481526
info@dzmelnik.cz

DOPRAVNÍ ZNAČENÍ MĚLNÍK s.r.o.
Truhlářská 998
Mělník 27601
Tel: 603481442; 603481526
Fax:315602034
E-mail info@dzmelnik.cz
www.dzmelnik.cz

SITUACE - ÚSEK 7 - LEVÁ + PRAVÁ STRANA
DOPRAVNÍ OPATŘENÍ DLE TP 66
MIMO OBEC DLE SCHÉMATU C/5
V OBCI DLE SCHÉMATU B/6

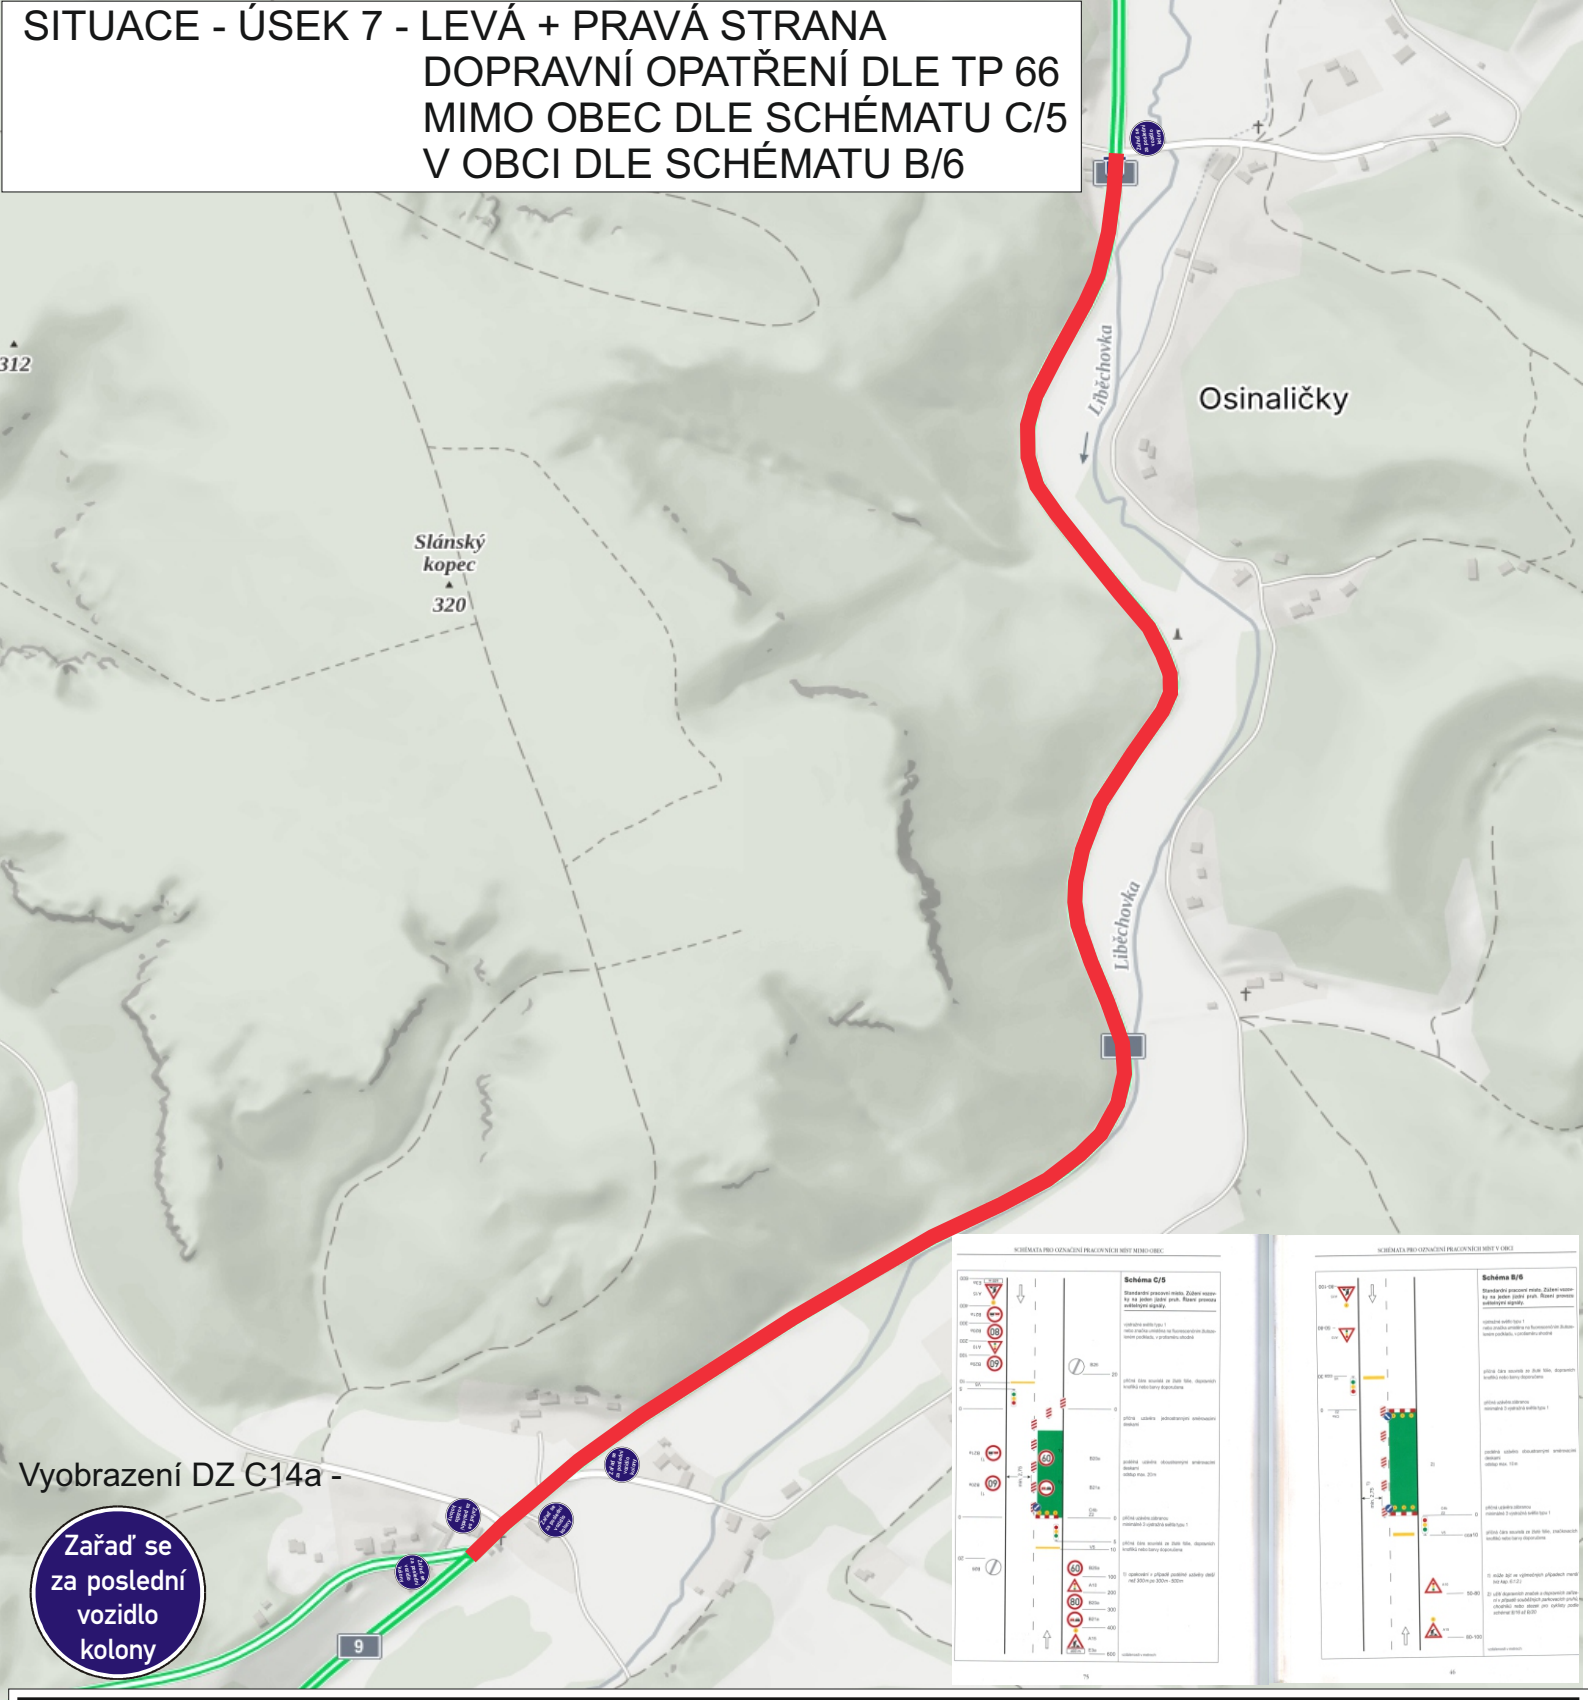

ŽELÍZY - HRANICE KRAJE - SILNICE I/9

ZHOTOVITEL: SaM silnice a mosty a.s.
Máchova 1129/6, 470 11 Česká Lípa
IČO - 25018094
kontakt - Michal UHLÍŘ tel. 602 543 139

NÁZEV STAVBY:
OPRAVA KOMUNIKACE A ODVODNĚNÍ

PROJEKT: *PŘECHODNÉ DOPRAVNÍ ZNAČENÍ - SITUACE*

Datum začátku stavby: 2025

Datum ukončení stavby: 2025

POLICIE ČR, dopravní inspektorát
Komunkační inženýr schválil dne:


Vlastník komunikace:
Schválil dne:

Datum vyhotovení projektu: 05 / 2025

NAVRHOVAL:
DOPRAVNÍ ZNAČENÍ MĚLNÍK s.r.o.
Petr Hodan 603481442
Libor Petřina 603481526
info@dzmelnik.cz

DOPRAVNÍ ZNAČENÍ MĚLNÍK s.r.o.
Truhlářská 998
Mělník 27601
Tel: 603481442; 603481526
Fax:315602034
E-mail info@dzmelnik.cz
www.dzmelnik.cz

SITUACE - ÚSEK 8 - LEVÁ + PRAVÁ STRANA
DOPRAVNÍ OPATŘENÍ DLE TP 66
MIMO OBEC DLE SCHÉMATU C/5
V OBCI DLE SCHÉMATU B/6

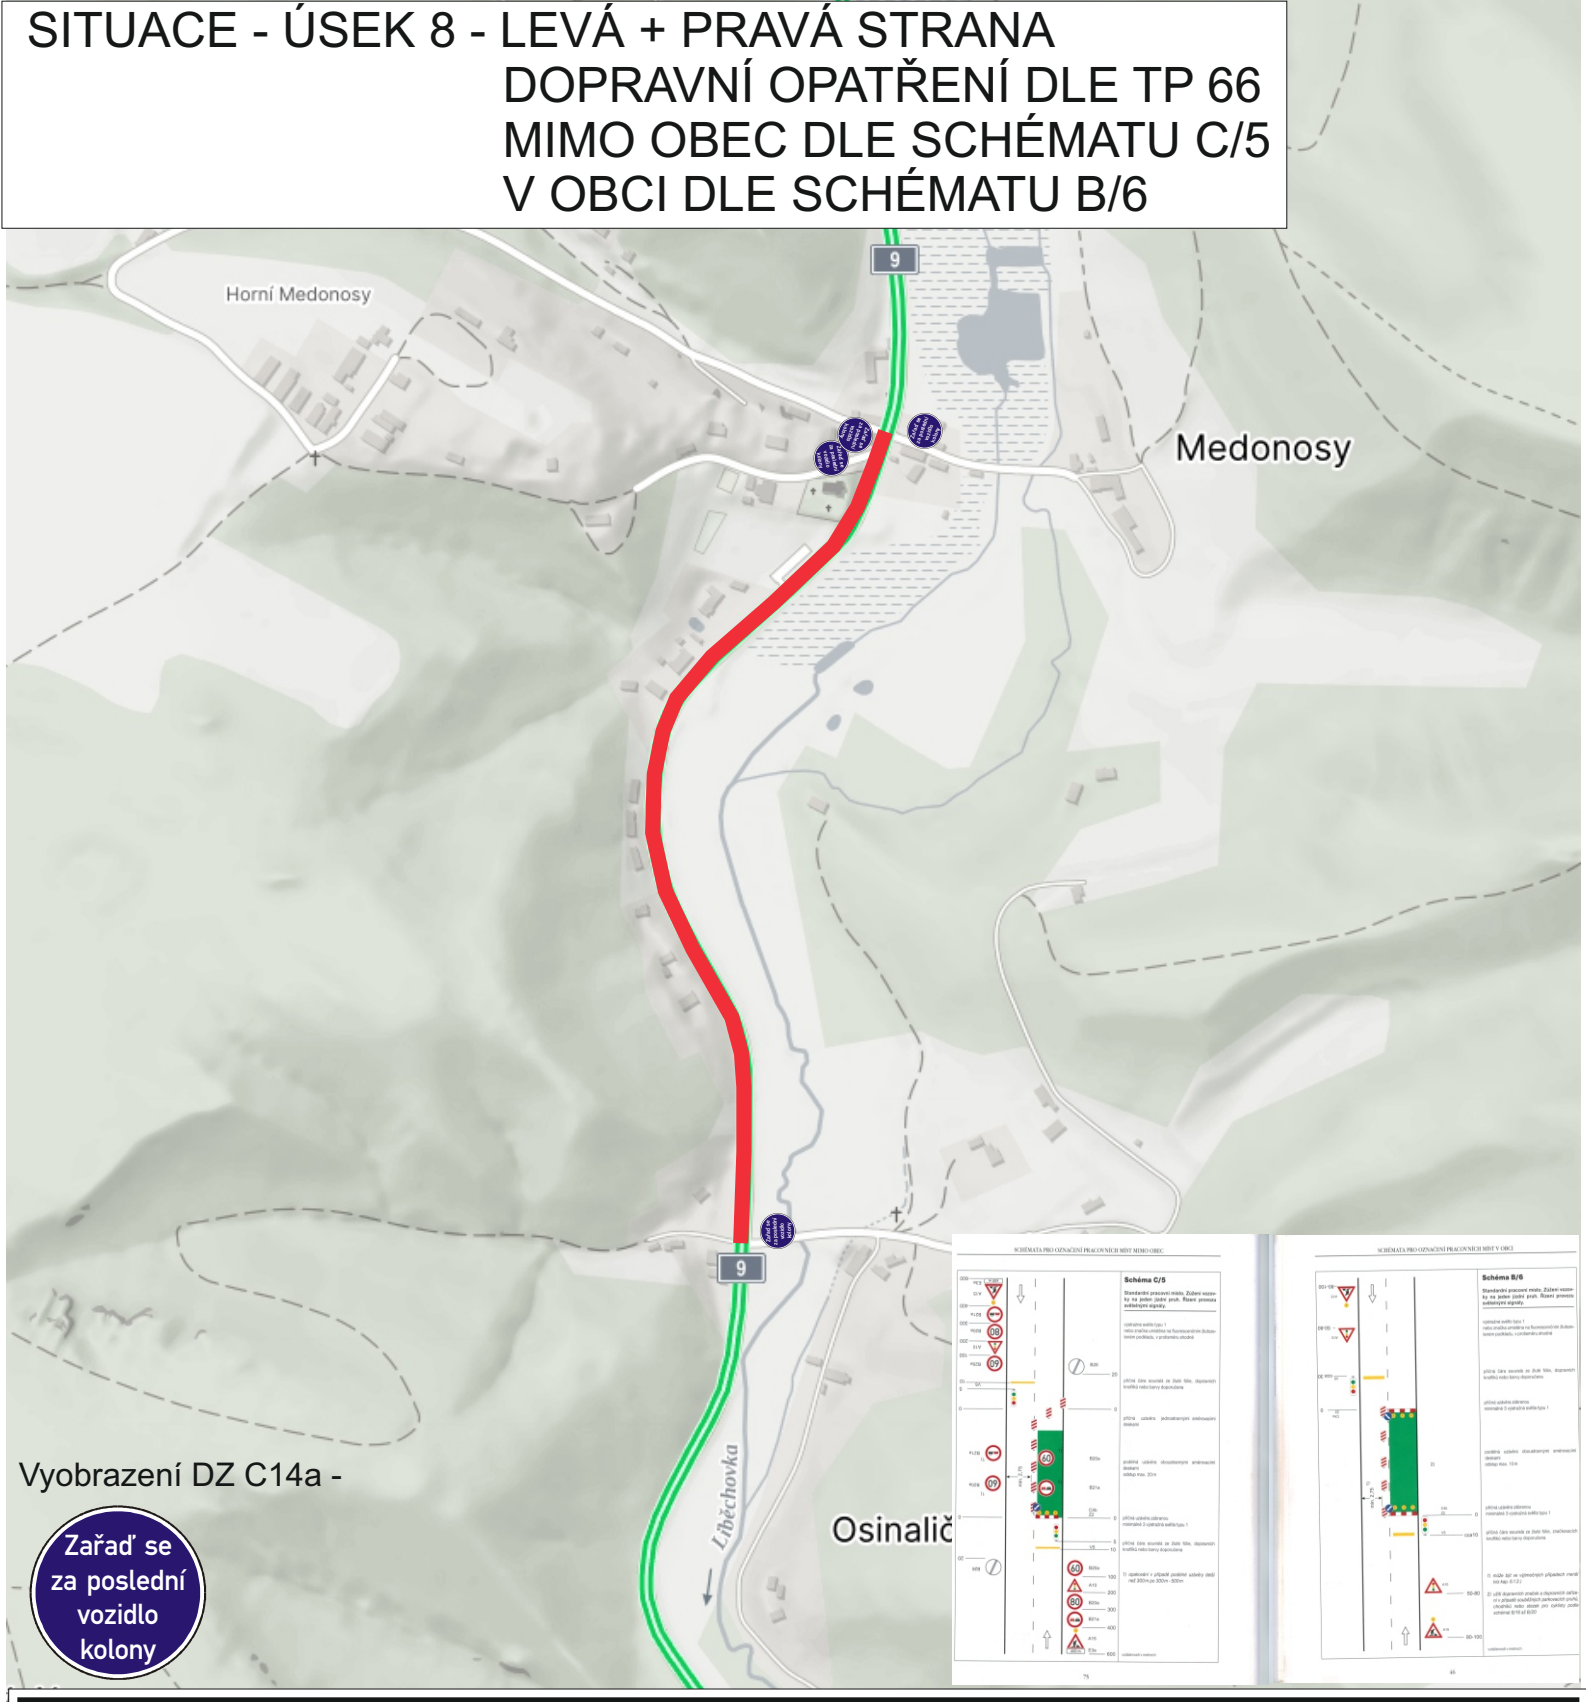

Vyobrazení DZ C14a -

ŽELÍZY - HRANICE KRAJE - SILNICE I/9

ZHOTOVITEL: SaM silnice a mosty a.s.
Máchova 1129/6, 470 11 Česká Lípa
IČO - 25018094
kontakt - Michal UHLÍŘ tel. 602 543 139

NÁZEV STAVBY:
OPRAVA KOMUNIKACE A ODVODNĚNÍ

PROJEKT: *PŘECHODNÉ DOPRAVNÍ ZNAČENÍ - SITUACE*

Datum začátku stavby: 2025

Datum ukončení stavby: 2025

POLICIE ČR, dopravní inspektorát
Komunkační inženýr schválil dne:


Vlastník komunikace:
Schválil dne:

Datum vyhotovení projektu: 05 / 2025

NAVRHOVAL:
DOPRAVNÍ ZNAČENÍ MĚLNÍK s.r.o.
Petr Hodan 603481442
Libor Petřina 603481526
info@dzmelnik.cz

DOPRAVNÍ ZNAČENÍ MĚLNÍK s.r.o.
Truhlářská 998
Mělník 27601
Tel: 603481442; 603481526
Fax:315602034
E-mail info@dzmelnik.cz
www.dzmelnik.cz

SITUACE - ÚSEK 9 - LEVÁ + PRAVÁ STRANA
DOPRAVNÍ OPATŘENÍ DLE TP 66
MIMO OBEC DLE SCHÉMATU C/5
V OBCI DLE SCHÉMATU B/6

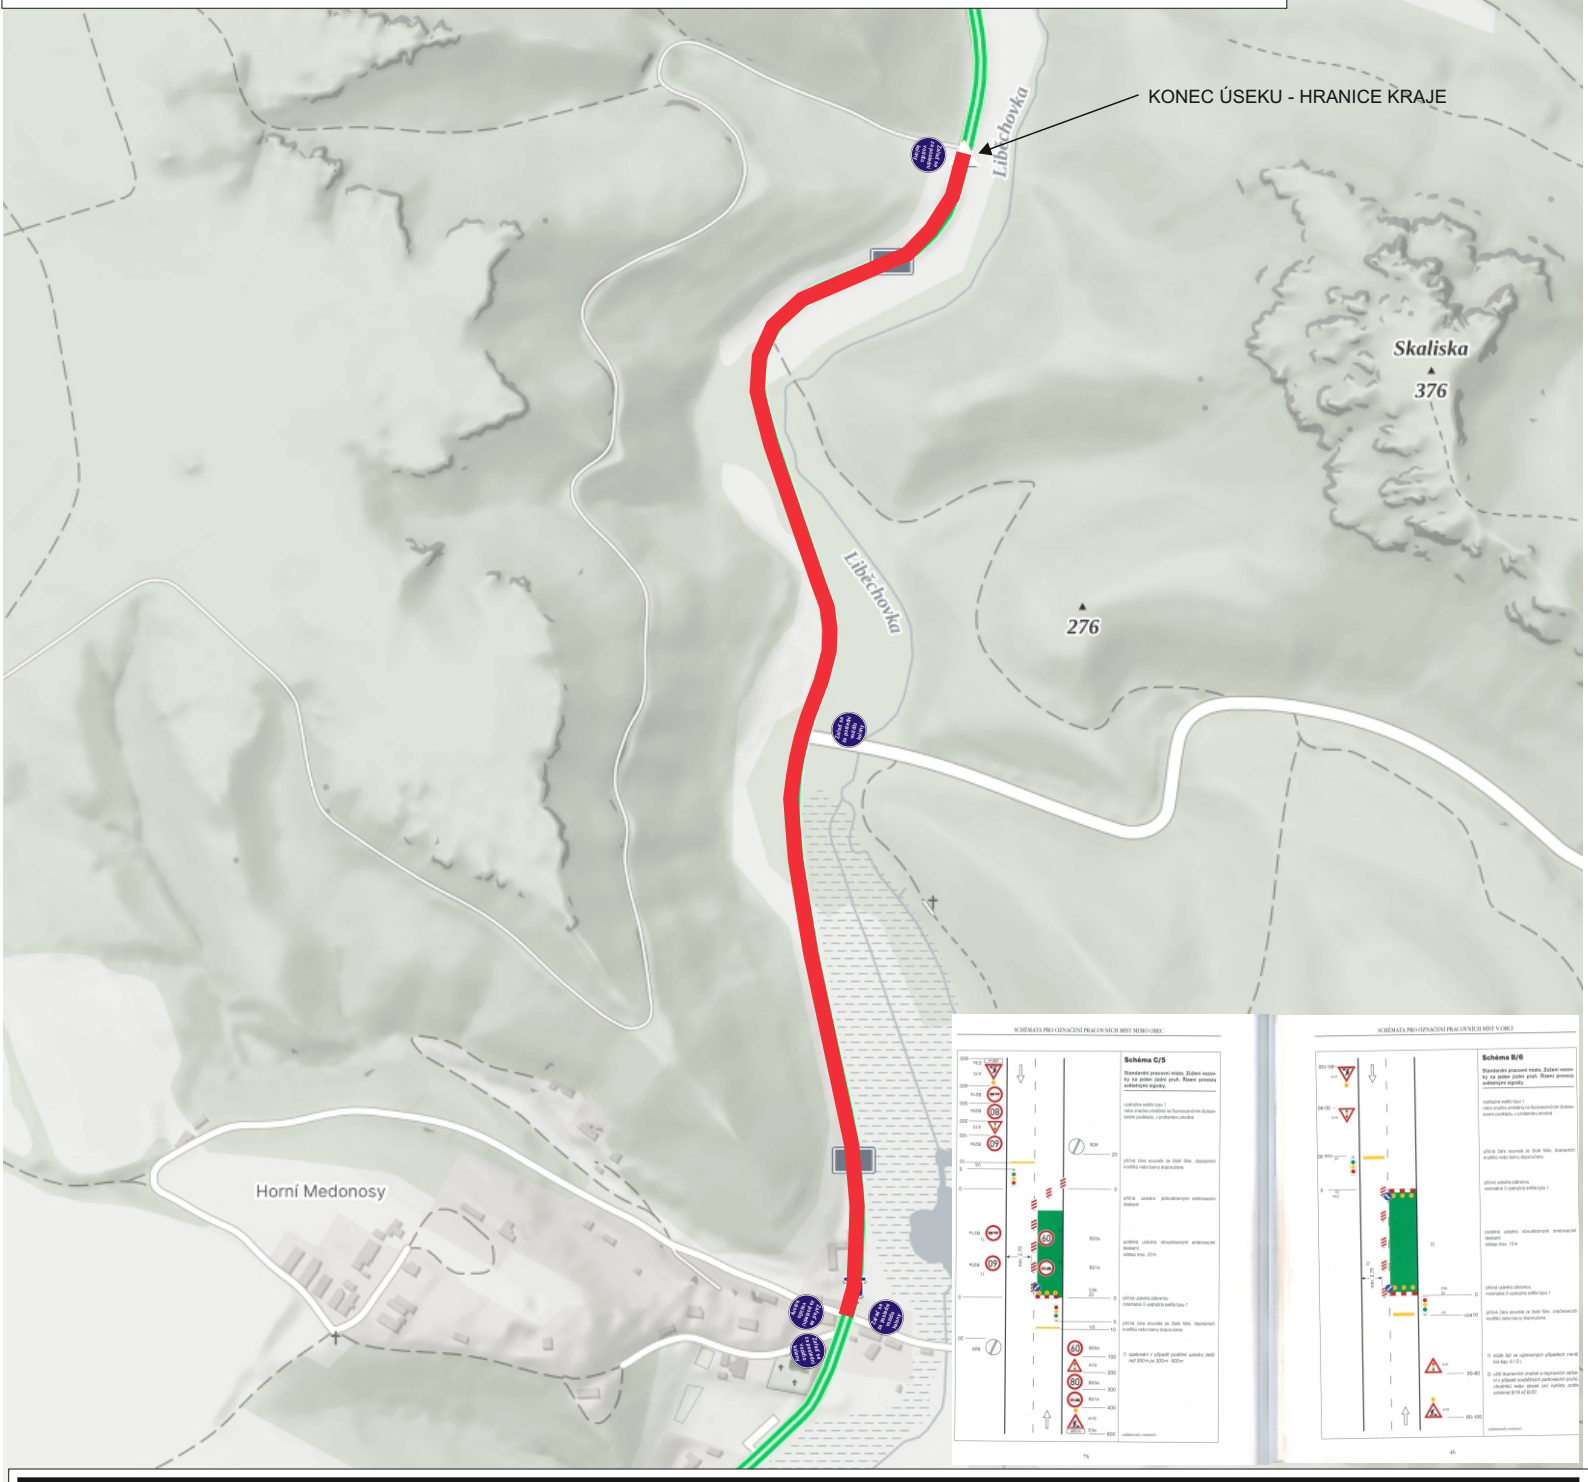

ŽELÍZY - HRANICE KRAJE - SILNICE I/9

ZHOTOVITEL: SaM silnice a mosty a.s.
Máchova 1129/6, 470 11 Česká Lípa
IČO - 25018094
kontakt - Michal UHLÍŘ tel. 602 543 139

NÁZEV STAVBY:
OPRAVA KOMUNIKACE A ODVODNĚNÍ

PROJEKT: *PŘECHODNÉ DOPRAVNÍ ZNAČENÍ - SITUACE*

Datum začátku stavby: 2025

Datum ukončení stavby: 2025

POLICIE ČR, dopravní inspektorát
Komunkační inženýr schválil dne:

Vlastník komunikace:
Schválil dne:

Datum vyhotovení projektu: 05 / 2025

NAVRHOVAL:
DOPRAVNÍ ZNAČENÍ MĚLNÍK s.r.o.
Petr Hodan 603481442
Libor Petřina 603481526
info@dzmelnik.cz

DOPRAVNÍ ZNAČENÍ MĚLNÍK s.r.o.
Truhlářská 998
Mělník 27601
Tel: 603481442; 603481526
Fax:315602034
E-mail info@dzmelnik.cz
www.dzmelnik.cz

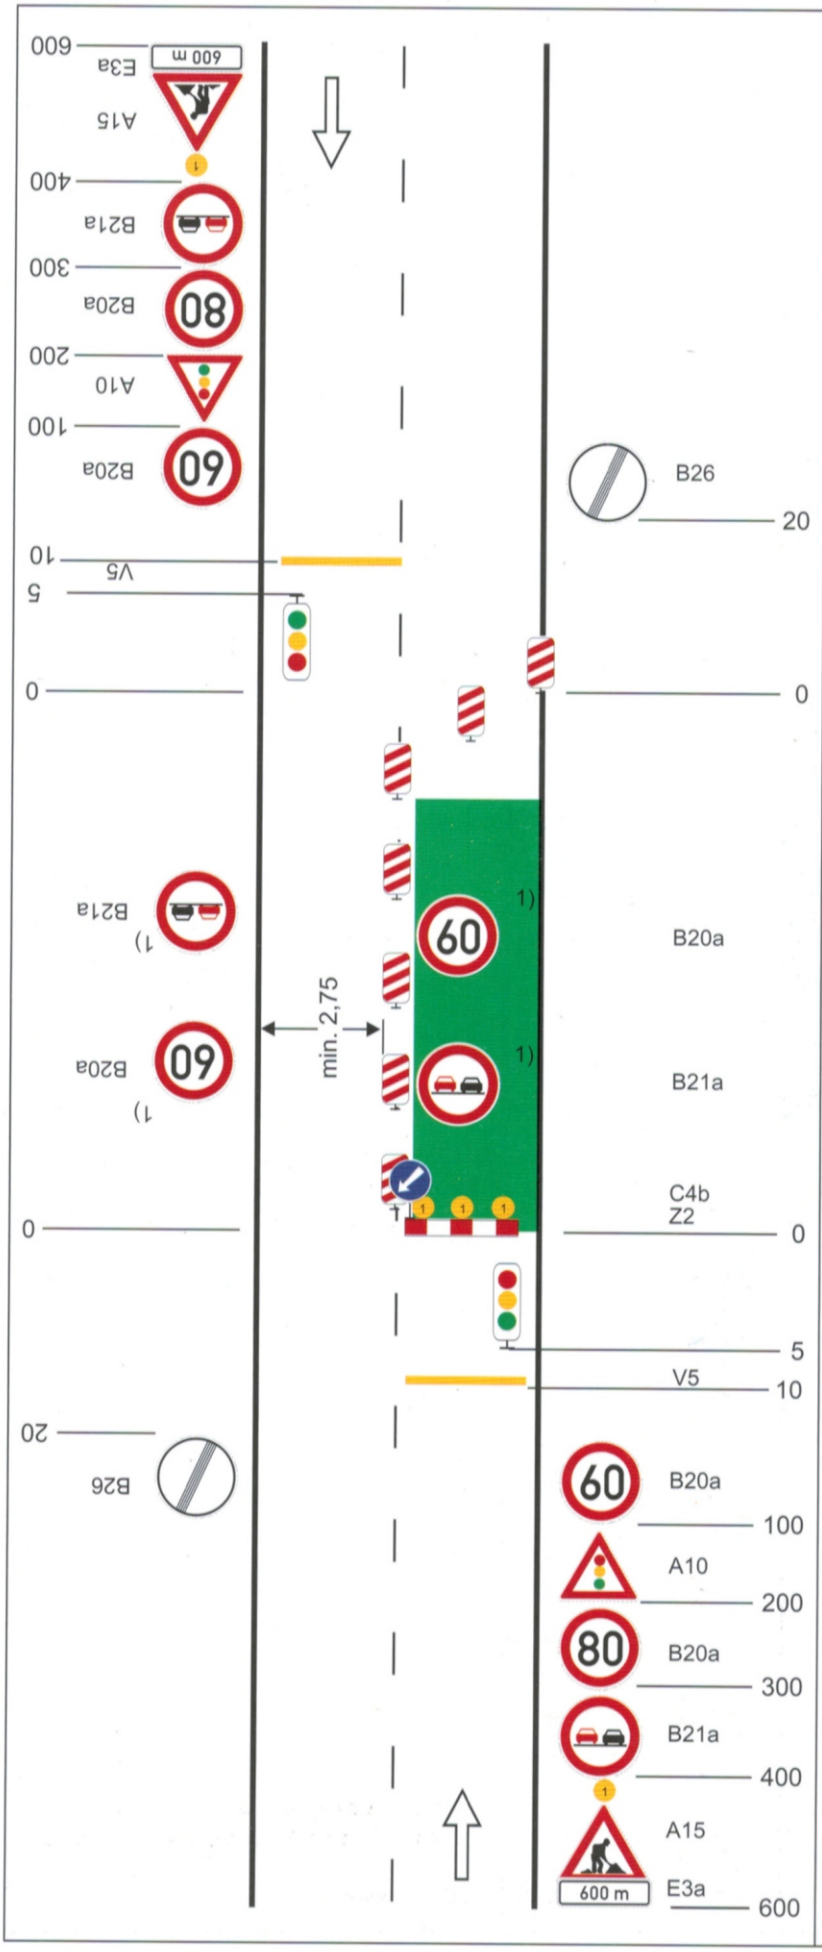


Schéma C/5

Standardní pracovní místo. Zúžení vozovky na jeden jízdní pruh. Řízení provozu světelnými signály.

výstražné světlo typu 1
nebo značka umístěna na fluorescenčním žlutozeleném podkladu, v protisměru shodně

příčná čára souvislá ze žluté fólie, dopravních knoflíků nebo barvy doporučena

příčná uzávěra jednostrannými směrovacími deskami

podélná uzávěra oboustrannými směrovacími deskami
odstup max. 20 m

příčná uzávěra zábranou
minimálně 3 výstražná světla typu 1

příčná čára souvislá ze žluté fólie, dopravních knoflíků nebo barvy doporučena

1) opakování v případě podélné uzávěry delší než 300 m po 300 m - 500 m

vzdálenosti v metrech

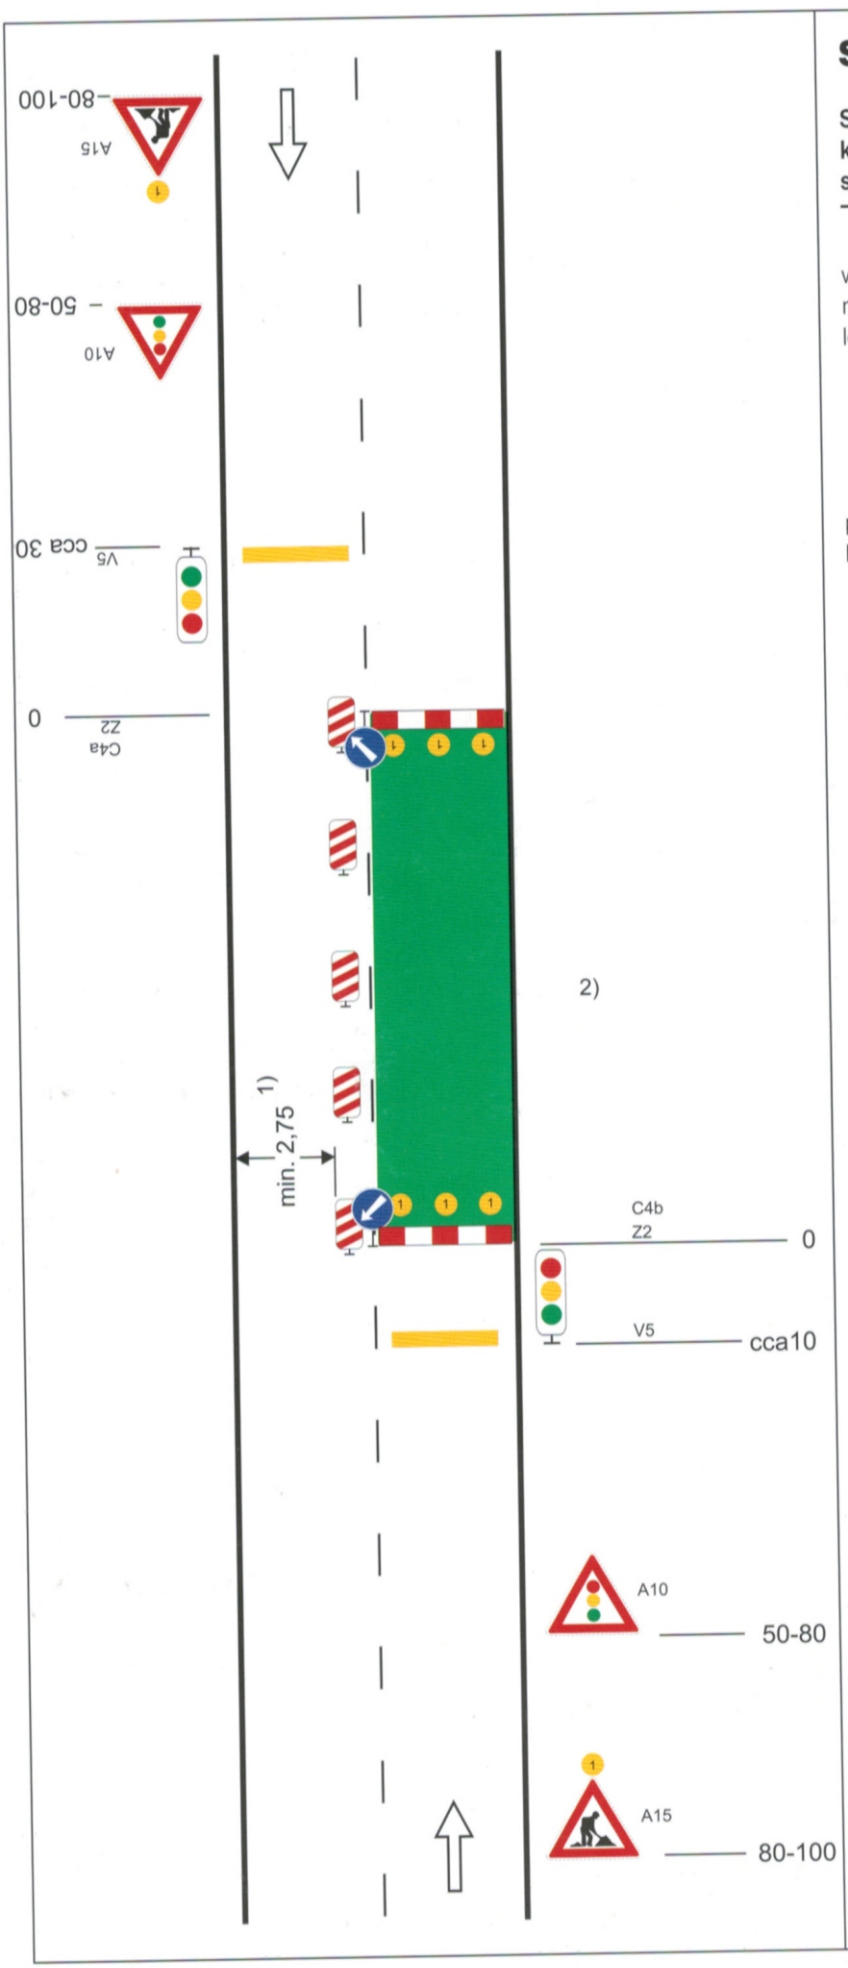


Schéma B/6

Standardní pracovní místo. Zúžení vozovky na jeden jízdní pruh. Řízení provozu světelnými signály.

výstražné světlo typu 1
nebo značka umístěna na fluorescenčním žlutozeleném podkladu, v protisměru shodně

příčná čára souvislá ze žluté fólie, dopravních knoflíků nebo barvy doporučena

příčná uzávěra zábranou
minimálně 3 výstražná světla typu 1

podélná uzávěra oboustrannými směrovacími deskami
odstup max. 10 m

příčná uzávěra zábranou
minimálně 3 výstražná světla typu 1

příčná čára souvislá ze žluté fólie, značkovacích knoflíků nebo barvy doporučena

1) může být ve výjimečných případech menší (viz kap. 6.1.2.)

2) užití dopravních značek a dopravních zařízení v případě souběžných parkovacích pruhů, chodníků nebo stezek pro cyklisty podle schémat B/16 až B/20

vzdálenosti v metrech